
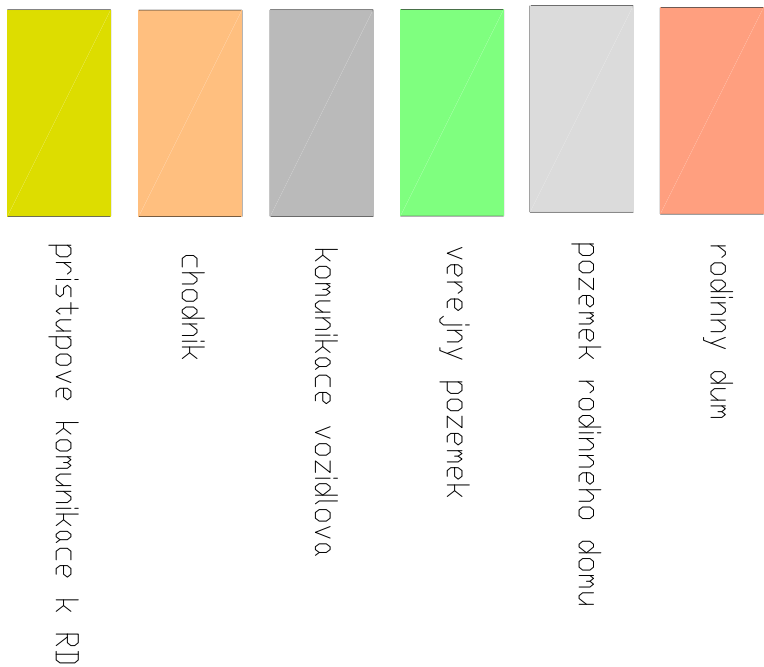
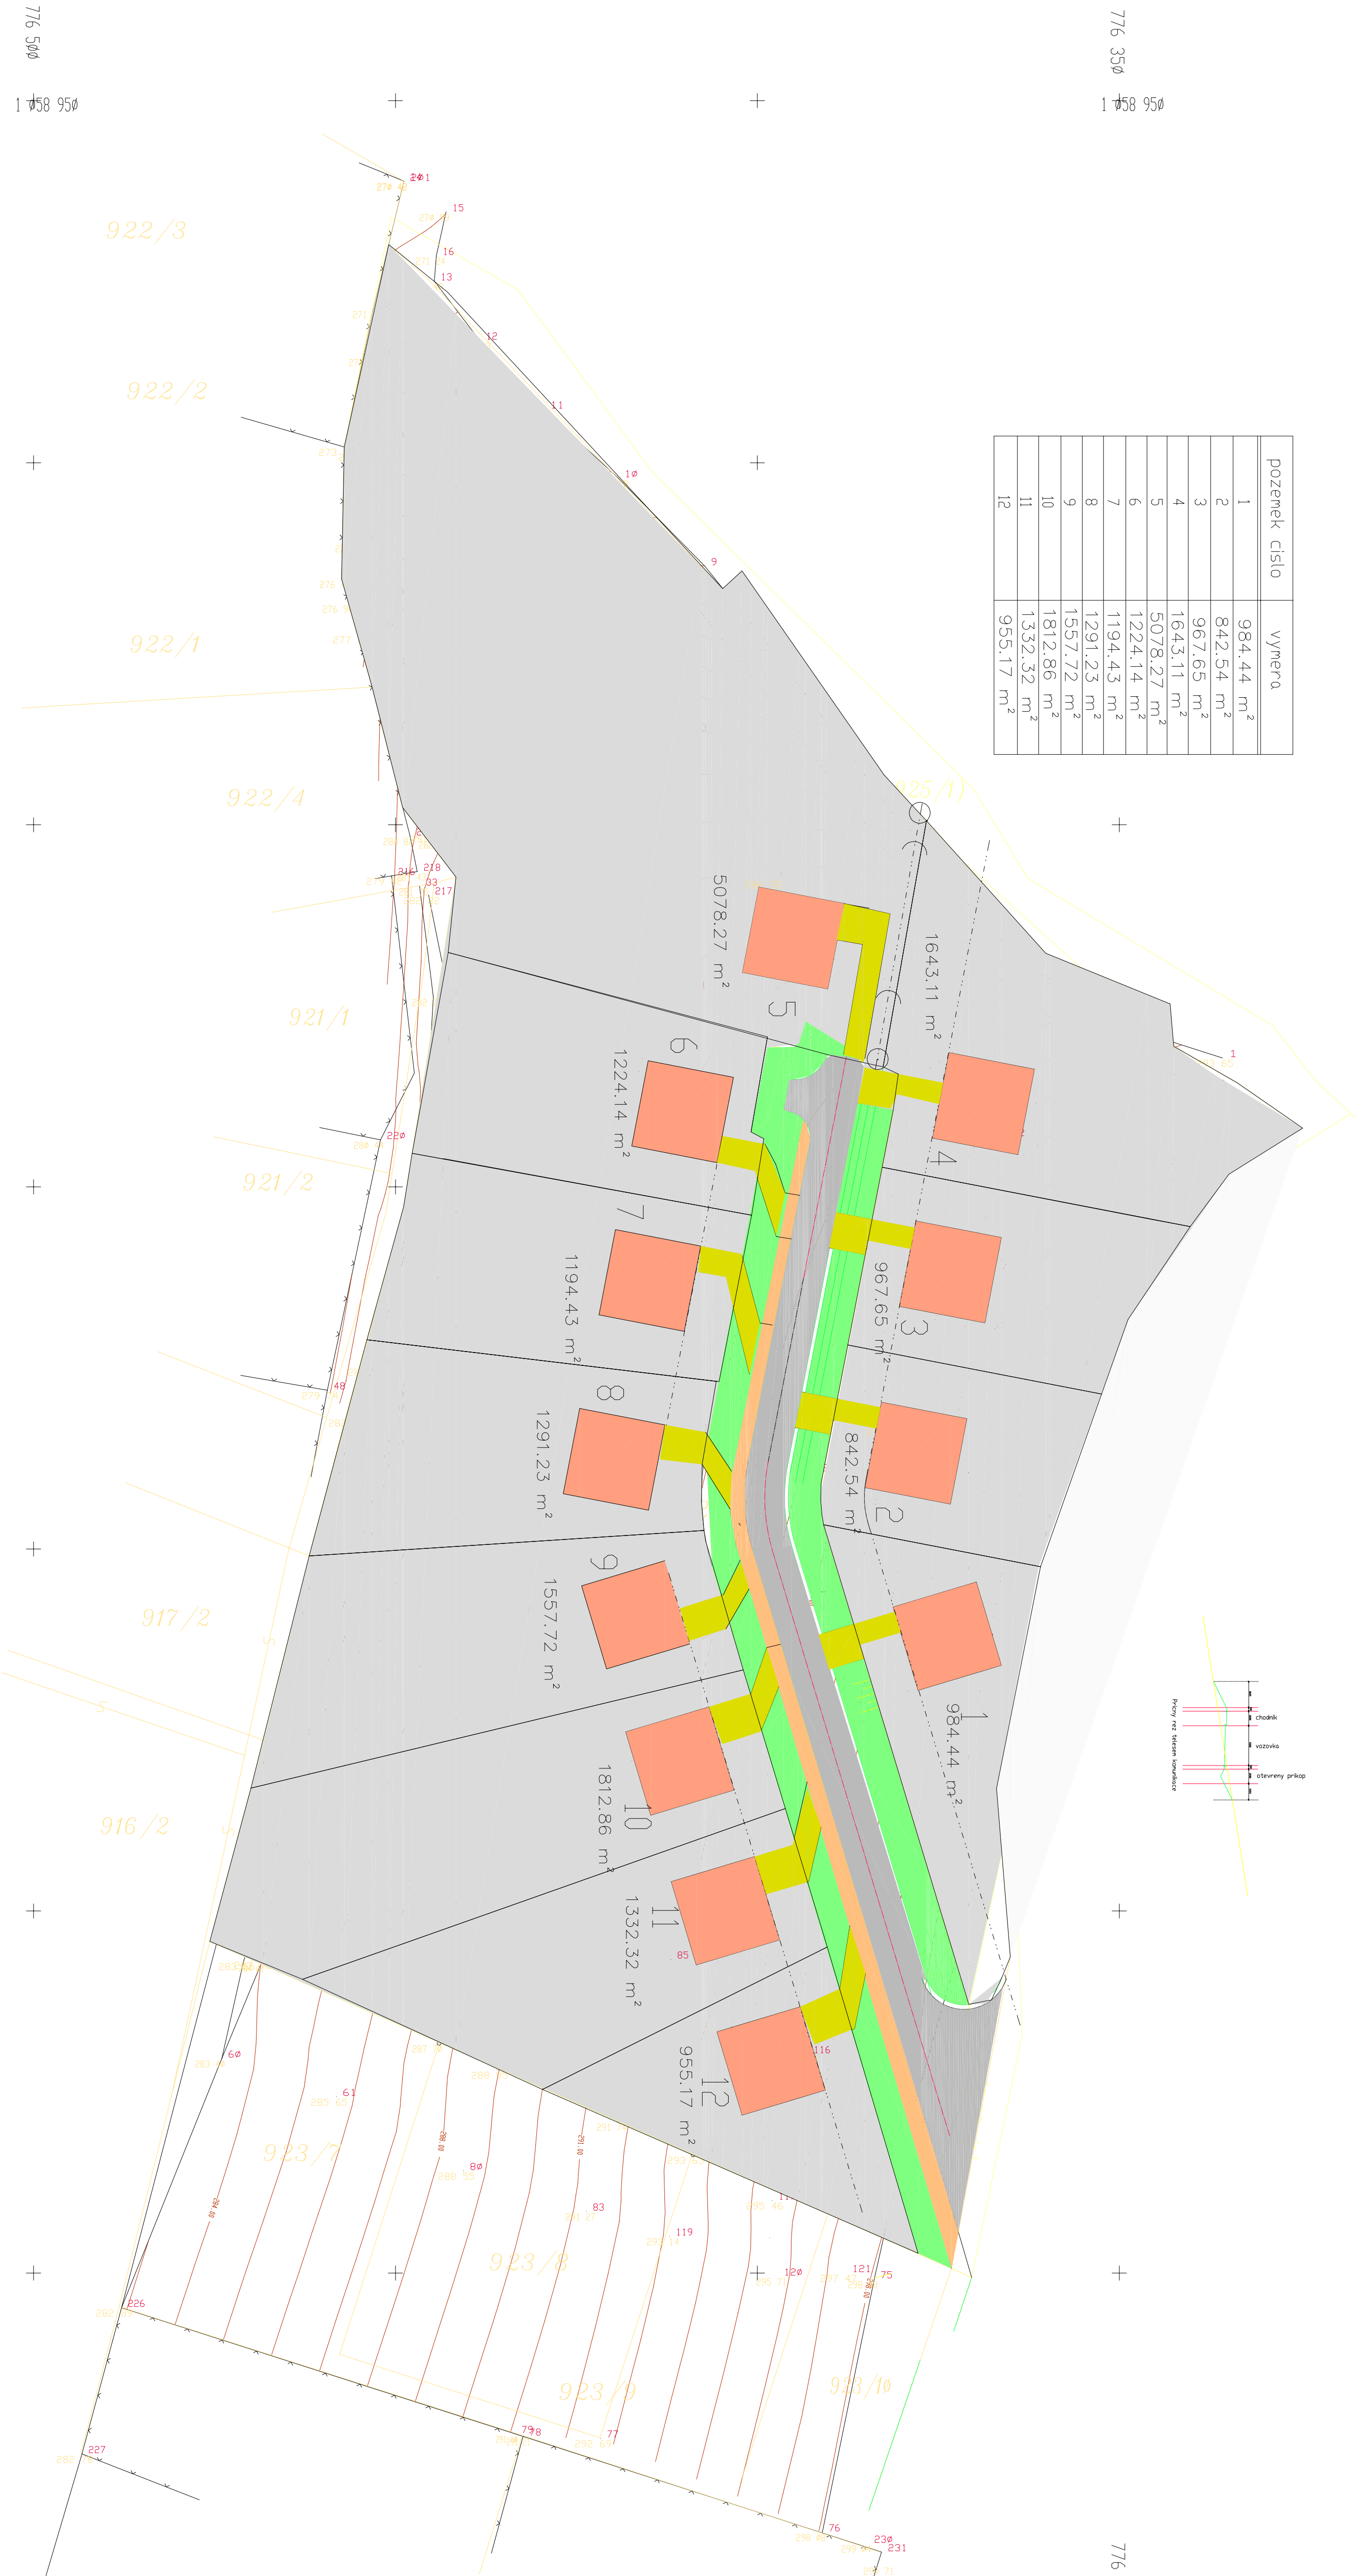


pozemek číslo	vyměra
1	984,44 m <sup>2</sup>
2	842,54 m <sup>2</sup>
3	967,65 m <sup>2</sup>
4	1643,11 m <sup>2</sup>
5	5078,27 m <sup>2</sup>
6	1224,14 m <sup>2</sup>
7	1194,43 m <sup>2</sup>
8	1291,23 m <sup>2</sup>
9	1557,72 m <sup>2</sup>
10	1812,86 m <sup>2</sup>
11	1332,32 m <sup>2</sup>
12	955,17 m <sup>2</sup>

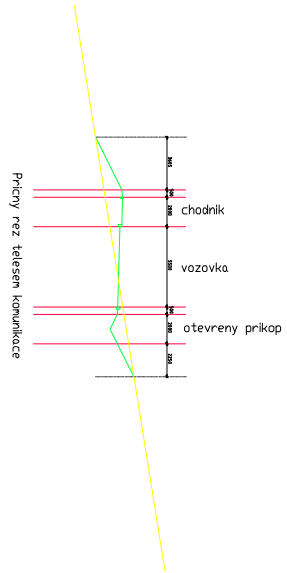

Legenda:

LEGENDA:


- hranice KN
- hranice PK
- plotovní
- terénní tvary
- vrstevnice, interval po 1m

Hranice parcel mají pouze informativní průběh.  
Pro jejich přesné určení je nutno vytvořit zpeřesňující geometrický plán.

Ing.Karel Štáchl - GGS  
Akce : Chodová - parcela KN 923/1

Polohopisné a výškopisné záměry

Dotum	12/2010
Prv	1/1
Sažetel	JTK
Výkresy	Ing.Karel Štáchl Pavel Prápek Ing.Karel Štáchl Ing.Karel Štáchl
Zpracoval	Ing.Karel Štáchl
Prv	1/1

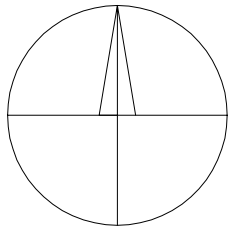

uzemní studie pozemku 923/1, Chodová

Architektonická situace měřítko 1:1000

autoři: ing.arch. Libor Tomsa

Amforova 1894, Praha 5

termín 1/2010