




ŠIRŠÍ VZTAHY (ZÚR STŘEDOČESKÉHO KRAJE) - ÚZEMNÍ PLÁN CHODOUŇ

M 1 : 50 000
KVĚTEN 2022



hranice řešeného území (Obec CHODOUŇ, okres Beroun, Středočeský kraj)

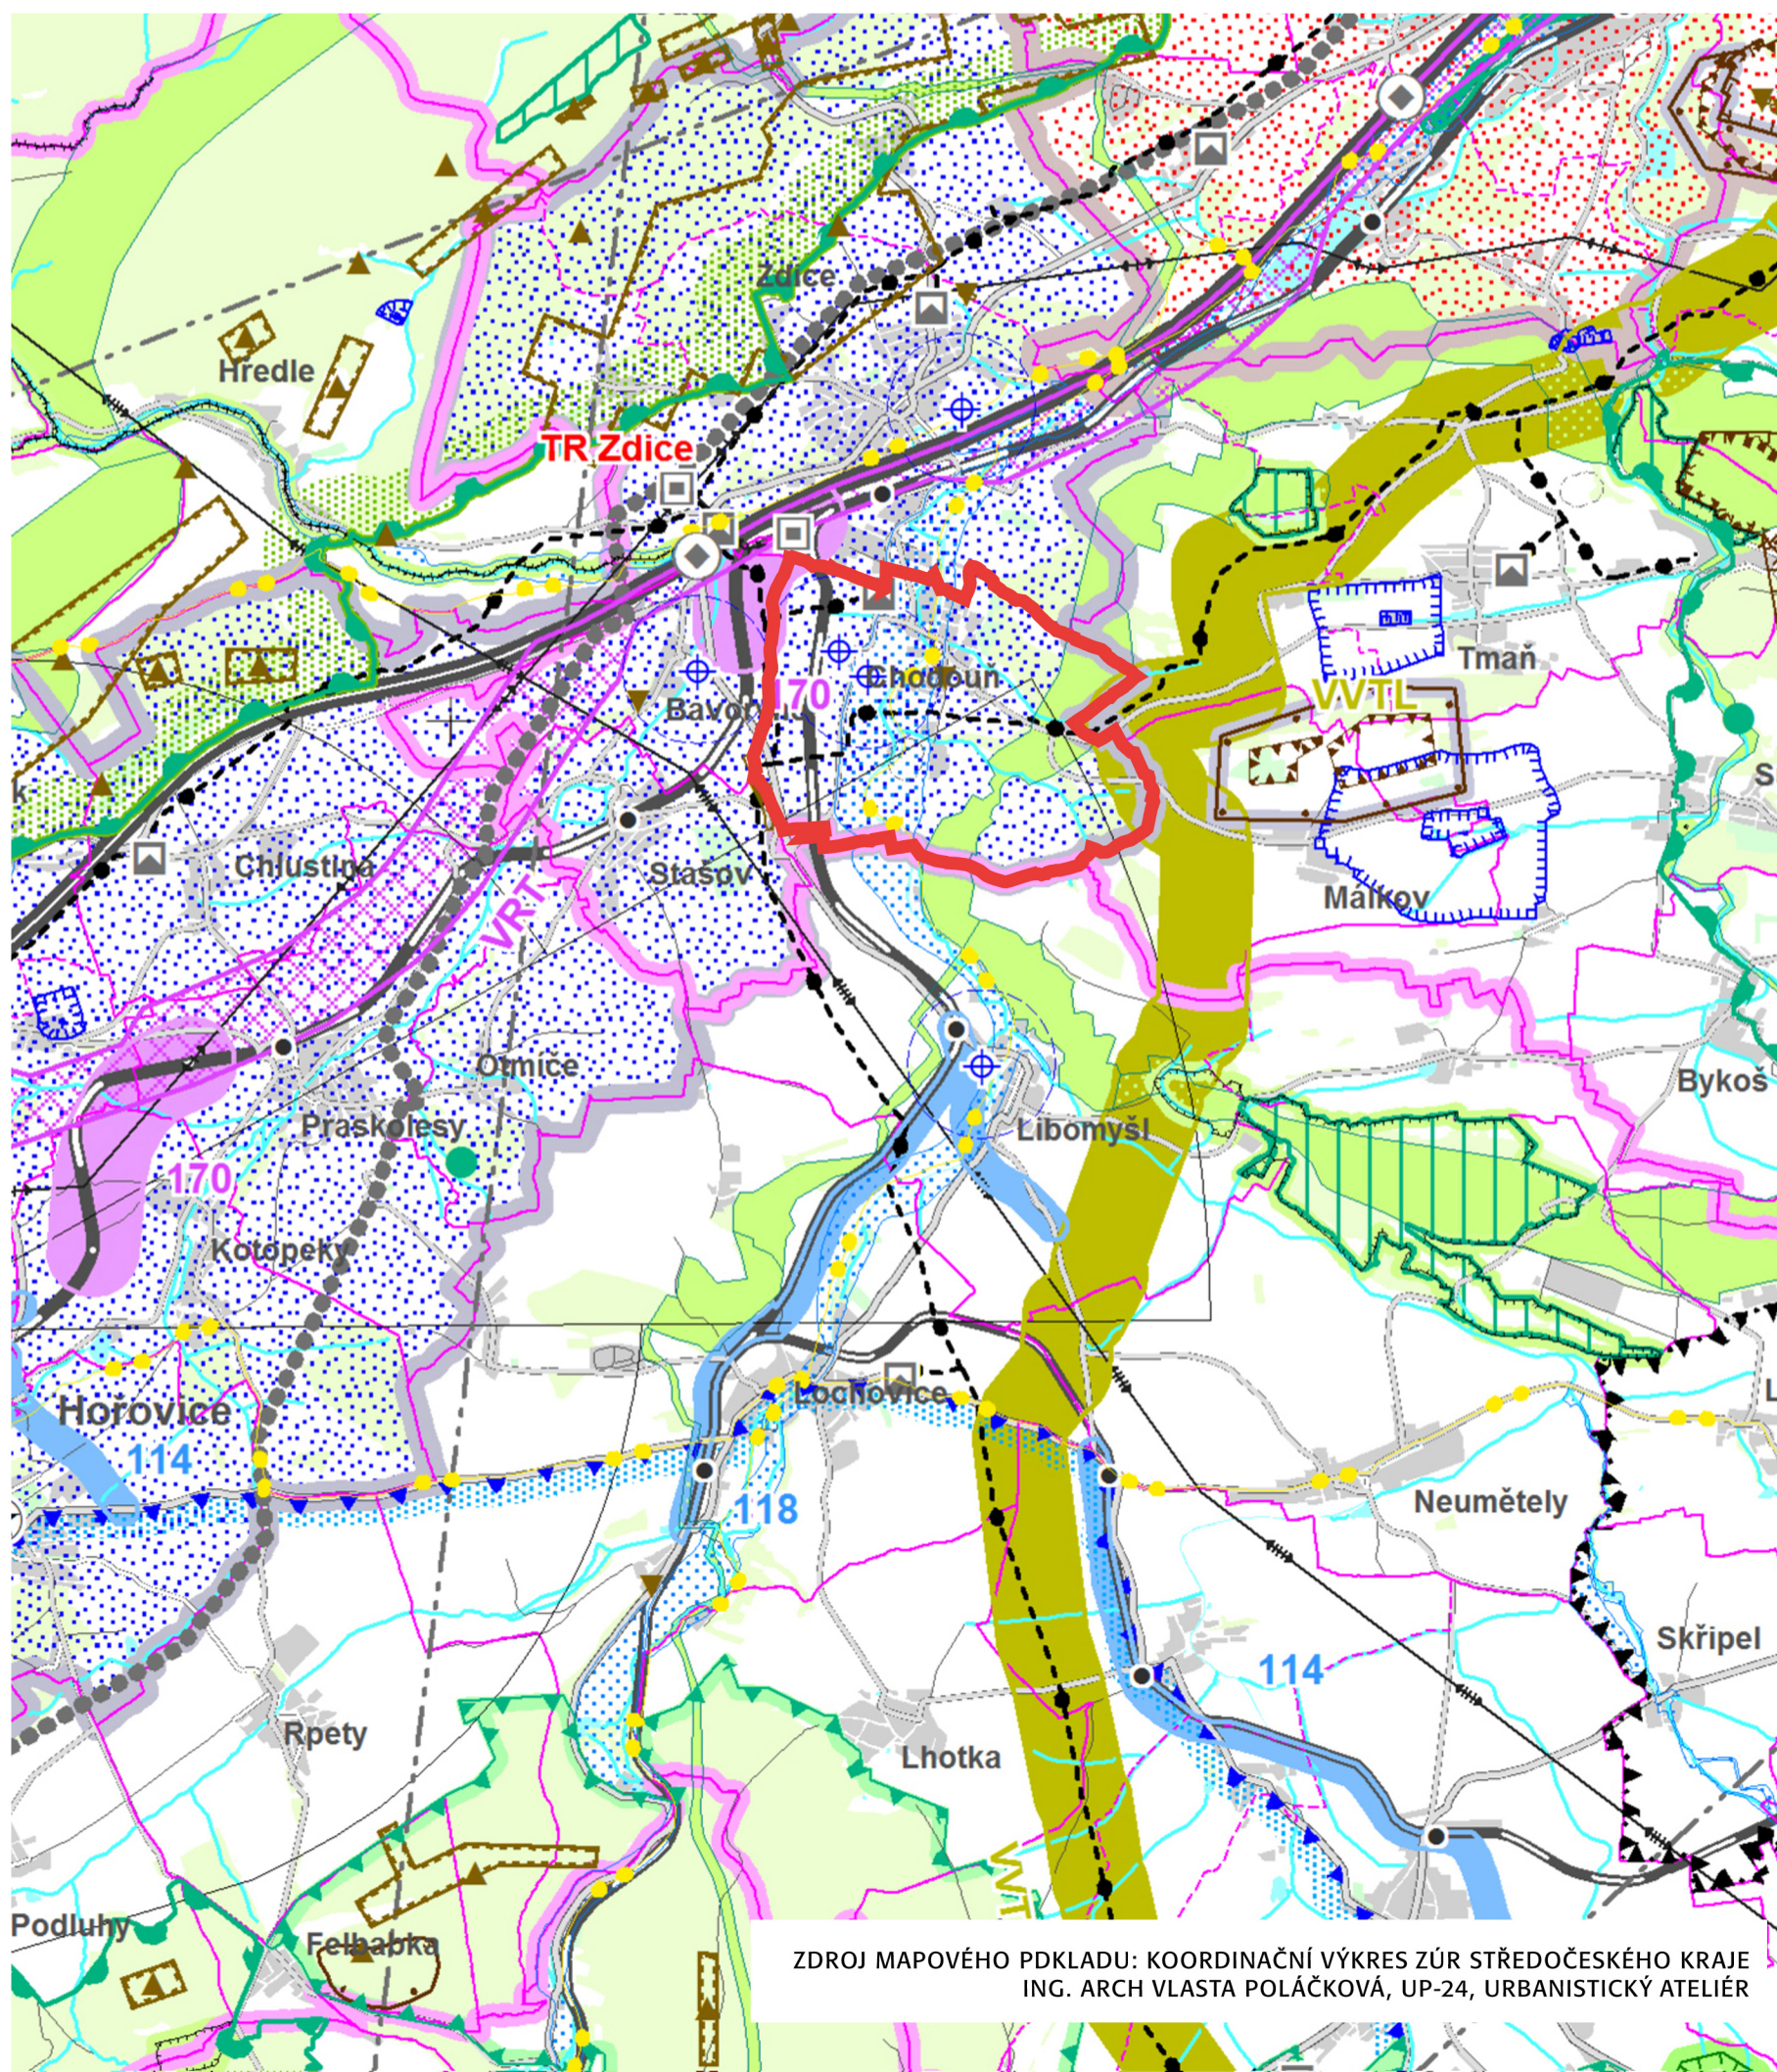

ZDROJ MAPOVÉHO PDKLADU: KOORDINAČNÍ VÝKRES ZÚR STŘEDOČESKÉHO KRAJE
ING. ARCH VLASTA POLÁČKOVÁ, UP-24, URBANISTICKÝ ATELIER

ZÁKLADNÍ INFORMACE O ÚZEMÍ

	hranice kraje
	hranice správního obvodu ORP
	hranice správního obvodu POÚ
	hranice obce
	vojenského újezdu Brdy
	les
	vodní plochy a toky

DOPRAVNÍ INFRASTRUKTURA

	dálnice, rychlostní silnice
	a ostatní vícepruhové silnice
	dvoupruhové silnice I. třídy
	silnice II. třídy
	silnice III. třídy
	mimoúrovňové křižovatky (MÚK)
	hlavní cyklotrasy
	železniční tratě tranzitní
	železniční tratě celostátní
	železniční tratě regionální
	tunelové úseky železničních tratí
	železniční stanice a zastávky
	letišť mezinárodní veřejná
	letišť mezinárodní neveřejná
	letišť vnitrostátní veřejná
	letišť vnitrostátní neveřejná
	ochranná pásma letišť s výškovým omezením staveb
	vzletové a přistávací dráhy letišť
	vodní cesty
	významné přístavy
	významné plavební komory

VODNÍ HOSPODÁŘSTVÍ

	chráněná oblast přirozené akumulace vod
	vrty a prameny ČHMU a jejich ochranná pásma
	ochranná pásma vodních zdrojů I. a II. stupně
	OP II. stupně přírodních léčivých zdrojů lázeňských míst Poděbrady a Šačská
	vnitřní území lázeňských míst
	stanovená záplavová území

OCHRANA PŘÍRODY A KRAJINY

	chráněná krajinná oblast - CHKO
	maloplošná zvlášť chráněná území (pod 10 ha znázorněna jen bodem)
	přírodní parky
	mezinárodně registrované mokřady
	evropsky významné lokality
	ptačí oblasti
	geopark UNESCO Český ráj
	biosférická rezervace UNESCO Křivoklátsko
	hranice ochranného pásma nadregionálního biokoridoru

VEŘEJNĚ PROSPĚŠNÁ OPATŘENÍ

	nadregionální ÚSES
	regionální ÚSES

ÚZEMNÍ REZERVY

	silniční stavby
	železnice
	vedení elektrické energie
	rozvodny
	vybrané lokality pro akumulaci povrchových vod

SPECIFICKÉ OBLASTI

	specifická oblast krajské úrovně
--	----------------------------------

VEŘEJNĚ PROSPĚŠNÉ STAVBY

	silniční stavby
	mimoúrovňové křižovatky
	letišť
	železnice
	elektrická vedení
	rozvodny
	plynovody
	regulační stanice
	dálkovody
	vodovody
	vodojemy
	stavby protipovodňové ochrany a úpravy toků

TECHNICKÁ INFRASTRUKTURA

	nadzemní vedení 400 kV
	nadzemní vedení 220 kV
	nadzemní vedení 110 kV
	označení vedení ke zrušení
	rozvodny 400 kV
	rozvodny 220 kV
	rozvodny 110 kV
	významné tepelné elektrárny
	významné vodní elektrárny
	plynovody VVTL
	plynovody VTL
	regulační stanice VVTL
	regulační stanice VTL
	kompresní stanice
	zásobníky plynu
	ropovody a produktovody
	dálkové teplovody
	pátevní kabelové spoje Českých Radiokomunikací
	významné radioreleové paprsky
	významné radioreleové stanice a jejich ochranná pásma
	dálkové přiváděče pitné vody
	významná ochranná a bezpečnostní pásma stávající technické infrastruktury

ROZVOJOVÉ OBLASTI A OSY

	rozvojová oblast republikové úrovně
	rozvojová oblast krajské úrovně
	rozvojová osa republikové úrovně
	rozvojová osa krajské úrovně

NEROSTNÉ SUROVINY

	dobývací prostory
	chráněná ložisková území
	výhradní ložiska (bilancovaná)
	schválené prognózní zdroje
	poddolovaná území (malá území znázorněna jen bodem)
	aktivní sesuvná území (malá území znázorněna jen bodem)