



#### LEGENDA:

- TRVALÉ DOPRAVNÍ ZNAČENÍ
- NAVRŽENÉ PŘECHODNÉ SVISLÉ DZ V PRŮBĚHU SOUBĚHU UZAVÍRKY KONKRÉTNÍHO PŘEJEZDU P557 (16. - 18. 11.)
- NAVRŽENÉ PŘECHODNÉ SVISLÉ DZ V PRŮBĚHU CELÉ ETAPY (PŘEDPOKLAD 5. 11. - 18. 11.)

VYPRACOVAL:	Štěpán Horal	Štěpán Horal
KONTROLOVAL:	Štěpán Horal	IČO 11632691
OBJEDNATEL:	Správa železnic, státní organizace Dlážděná 1003/7, 110 00 Praha 1	tel.: 737 797 101 stepan.horal@seznam.cz
NÁZEV AKCE:	PŘEJEZDY NA TRATI ZDICE - PŘÍBRAM úsek 01 Zdice - Lochovice	Č.VÝKRESU: 01.7.1
OBSAH:	OBJÍŽDKA ZA PŘEJEZD P557 VÝŘEZ Č. 1	DATUM: 10/2024
		FORMÁT: A4

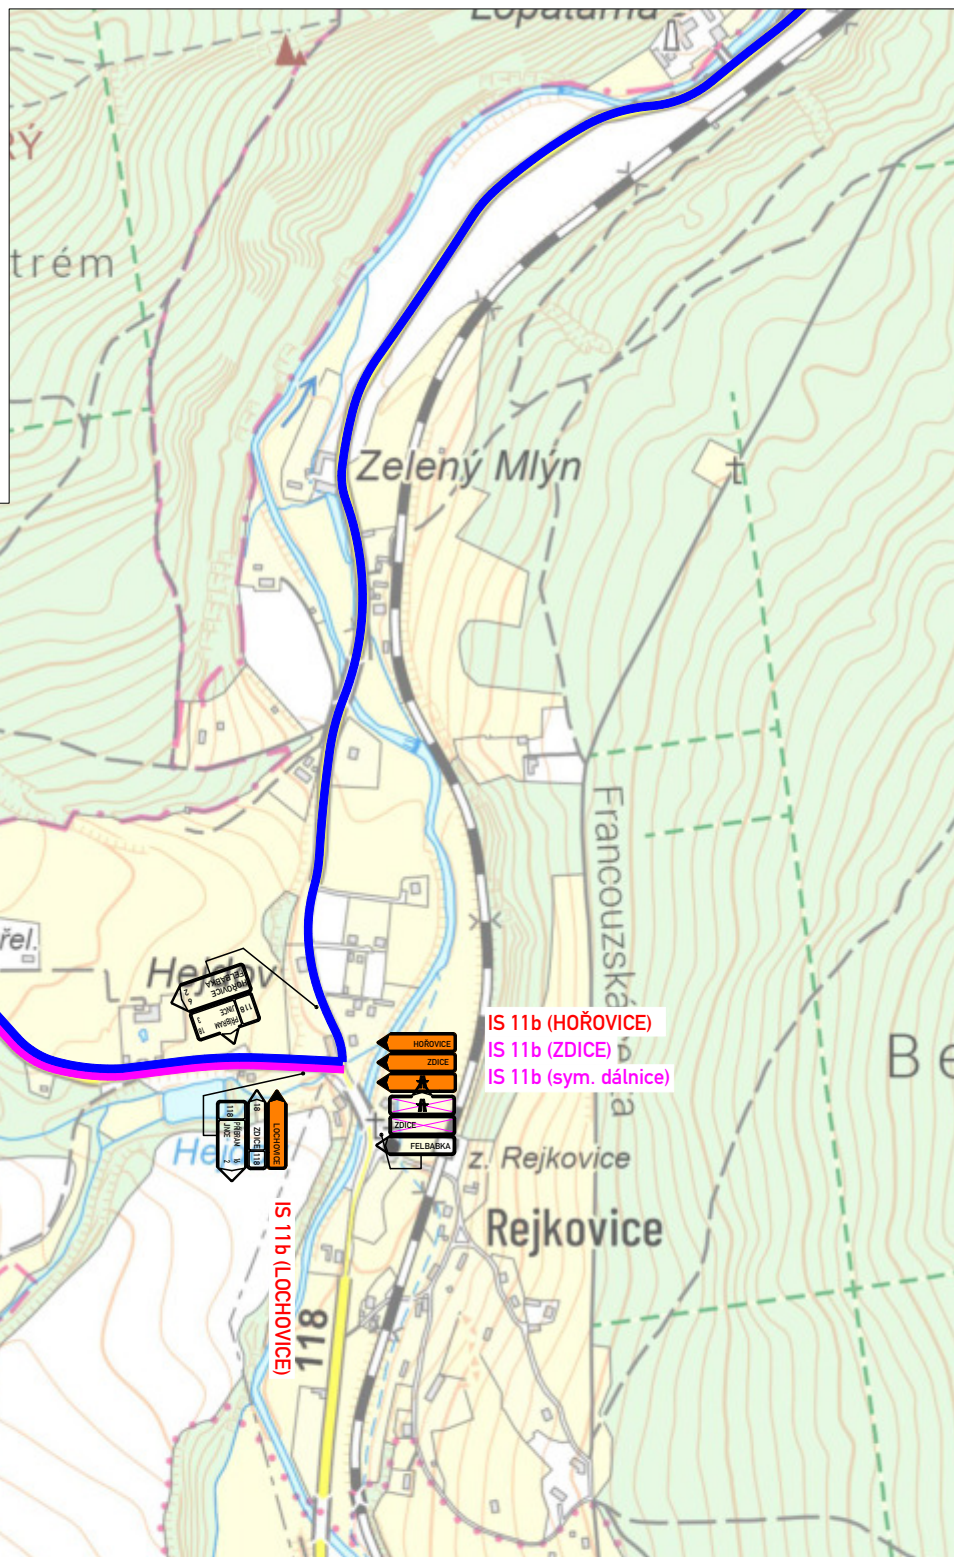

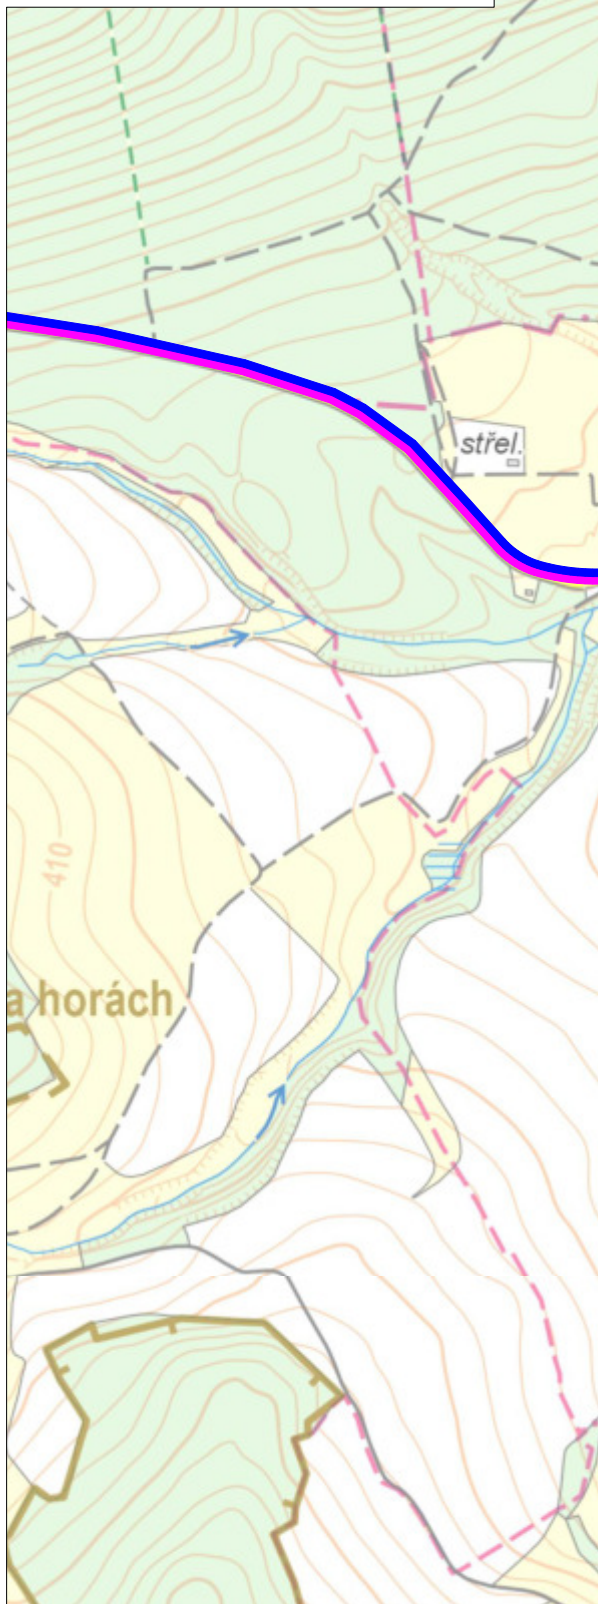

 P6 TRVALÉ DOPRAVNÍ ZNAČENÍ



 **NAVRŽENÉ PŘECHODNÉ SVISLÉ DZ V PRŮBĚHU SOUBĚHU UZAVÍRKY KONKRÉTNÍHO PŘEJEZDU P557 (16. - 18. 11.)**





NAVRŽENÉ PŘECHODNÉ SVISLÉ DZ V PRŮBĚHU SOUBĚHU UZAVÍRKY  
KONKRÉTNÍHO PŘEJEZDU P557 (16. - 18. 11.)



NAVRŽENÉ PŘECHODNÉ SVISLÉ DZ V PRŮBĚHU CELÉ ETAPY  
(PŘEDPOKLAD 5. 11. - 18. 11.)

VYPRACOVAL:	Štěpán Horal		Štěpán Horal
KONTROLOVAL:	Štěpán Horal		IČO 11632691
OBJEDNATEL:	Správa železnic, státní organizace Dlážděná 1003/7, 110 00 Praha 1		tel.: 737 797 101 stepan.horal@seznam.cz
NÁZEV AKCE:	PŘEJEZDY NA TRATI ZDICE - PŘÍBRAM úsek 01 Zdice - Lochovice		Č.VÝKRESU: 01.7.2
OBSAH:	OBJÍŽDKA ZA PŘEJEZD P557 VÝŘEZ Č. 2		DATUM: 10/2024
			FORMAT: A4



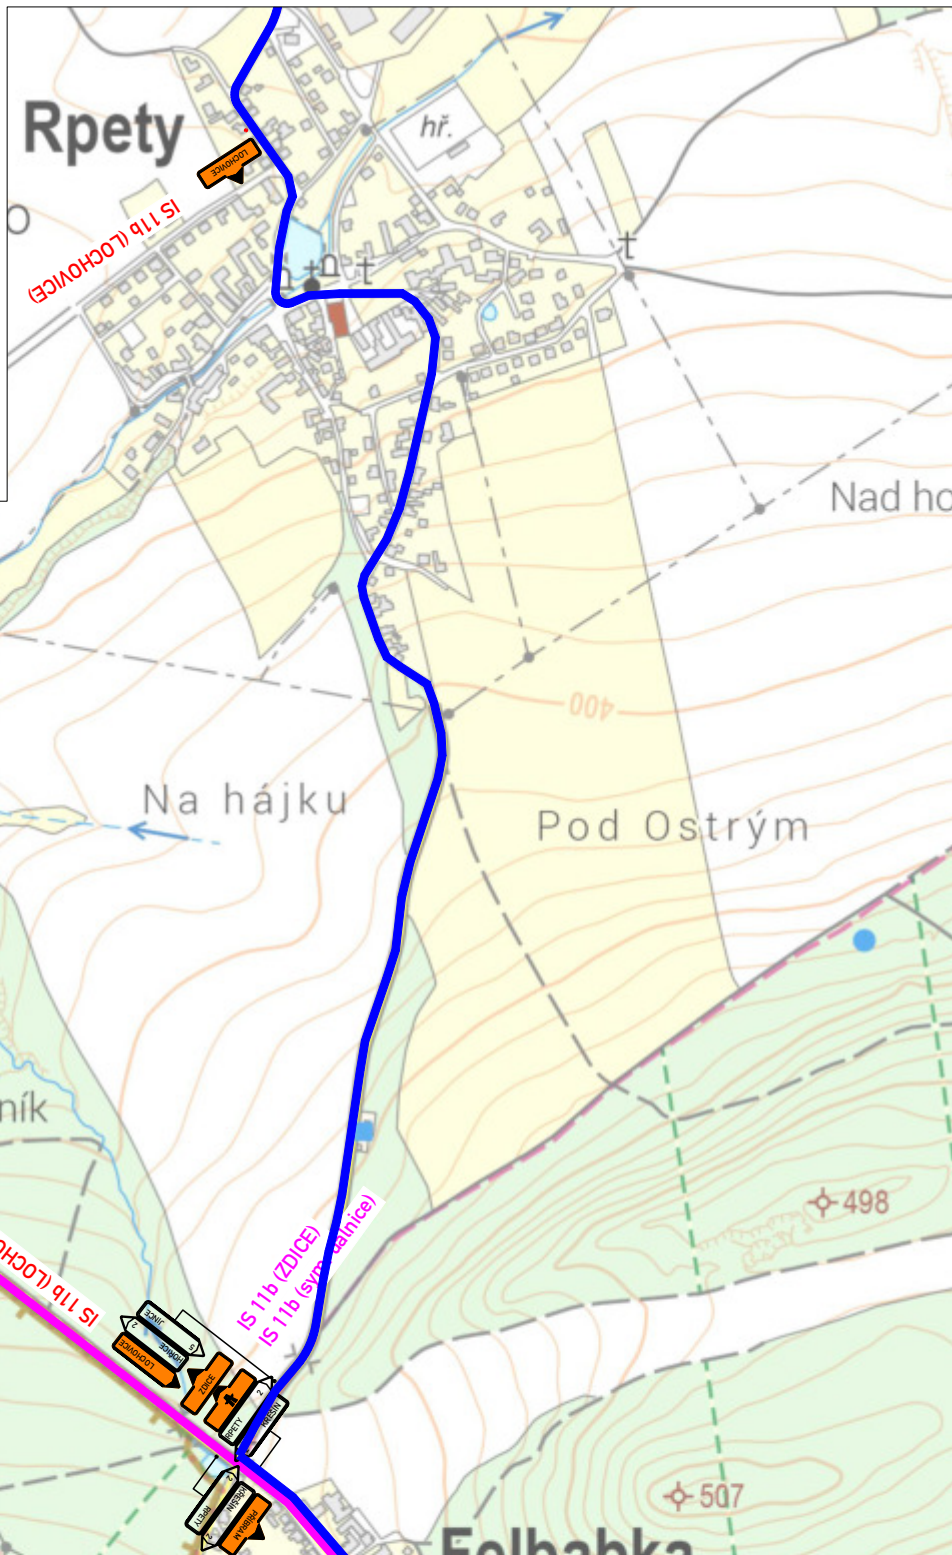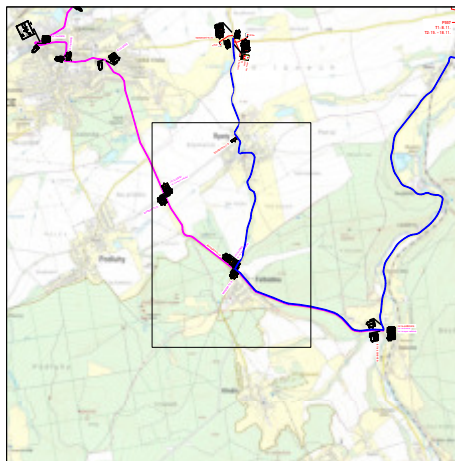

#### LEGENDA:



TRVALÉ DOPRAVNÍ ZNAČENÍ



NAVŘZENÉ PŘECHODNÉ SVISLÉ DZ V PRŮBĚHU SOUBĚHU UZAVÍRKY KONKRÉTNÍHO PŘEJEZDU P557 (16. - 18. 11.)



NAVŘZENÉ PŘECHODNÉ SVISLÉ DZ V PRŮBĚHU CELÉ ETAPY (PŘEDPOKLAD 5. 11. - 18. 11.)

VYPRACOVAL:

Štěpán Horal

KONTROLOVAL:

Štěpán Horal

OBJEDNATEL:

Správa železnic, státní organizace  
Dlážděná 1003/7, 110 00 Praha 1

Štěpán Horal

IČO 11632691

tel.: 737 797 101

stepan.horal@seznam.cz

NÁZEV AKCE:

PŘEJEZDY NA TRATI ZDICE - PŘÍBRAM  
úsek 01 Zdice - Lochovice

Č.VÝKRESU:

01.7.3

OBSAH:

OBJÍŽDKA ZA PŘEJEZD P557  
VÝREZ Č. 3

DATUM:

10/2024

FORMÁT:

A4



