

**P566**  
T1: 3. - 7. 11.  
T2: 10. - 15. 11.

**P565**  
T1: 3. - 7. 11.  
T2: 10. - 15. 11.

**P564**  
T1: 5. 11.  
T2: 8. - 10. 11.

LEGENDA:



TRVALÉ DOPRAVNÍ ZNAČENÍ





NAVRŽENÉ PŘECHODNÉ SVISLÉ DZ V PRŮBĚHU UZAVÍRKY KONKRÉTNÍHO PŘEJEZDU P564 (5. 11. a 9. 11. (mimo 8. a 10. 11.))





NAVRŽENÉ PŘECHODNÉ SVISLÉ DZ V PRŮBĚHU CELÉ ETAPY (PŘEDPOKLAD 5. 11. - 18. 11.)

VYPRACOVAL:	Štěpán Horal	Štěpán Horal
KONTROLOVAL:	Štěpán Horal	IČO 11632691
OBJEDNATEL:	Správa železnic, státní organizace Dlážděná 1003/7, 110 00 Praha 1	tel.: 737 797 101 stepan.horal@seznam.cz
NÁZEV AKCE:	PŘEJEZDY NA TRATI ZDICE - PŘÍBRAM úsek 01 Zdice - Lochovice	Č.VÝKRESU: 01.2.1
OBSAH:	OBJÍŽDKA ZA PŘEJEZD P564 VÝREZ Č. 1	DATUM: 10/2024
		FORMÁT: A4



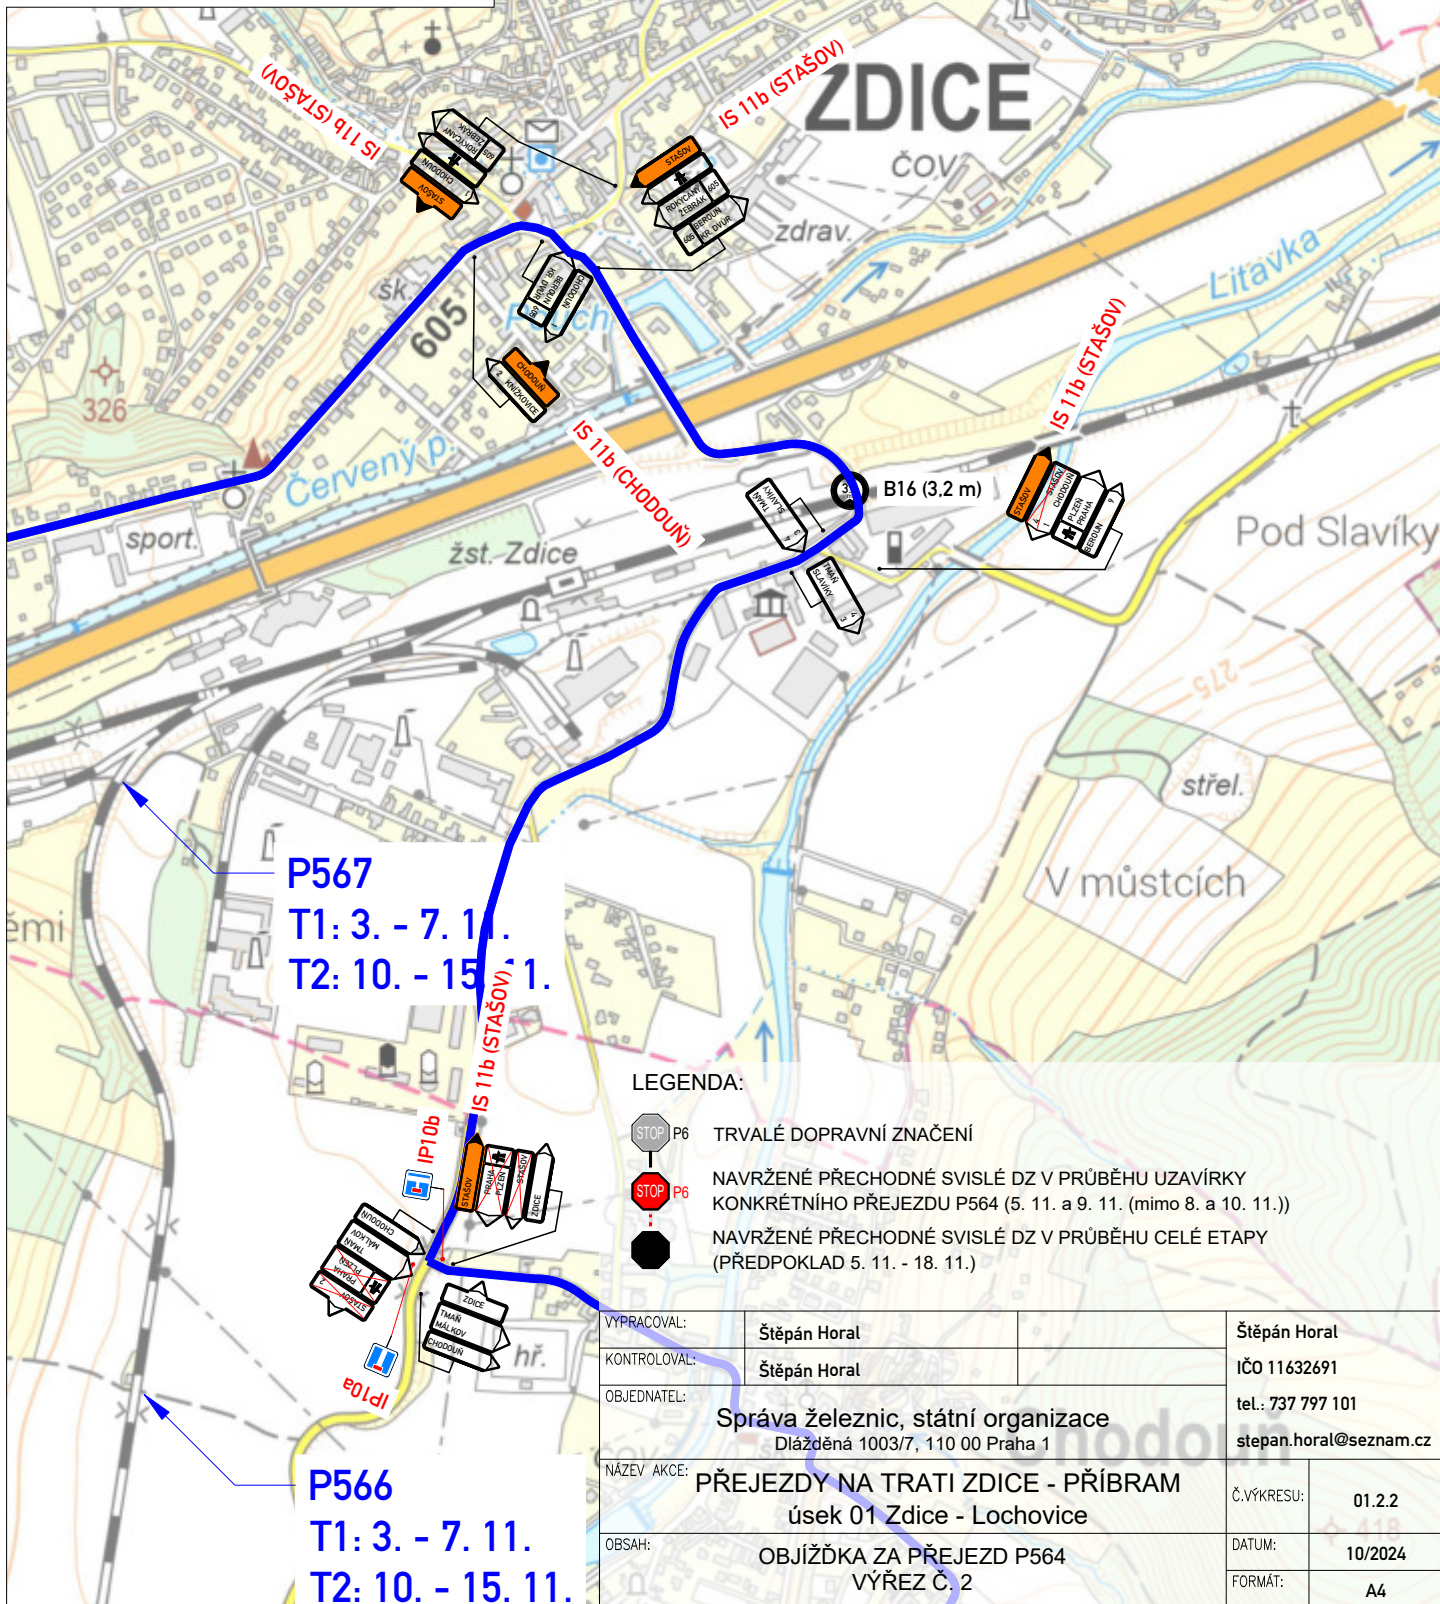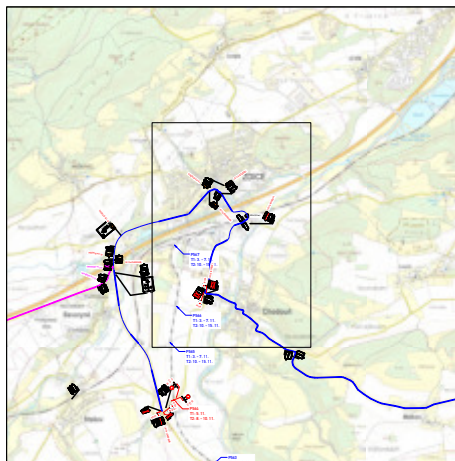



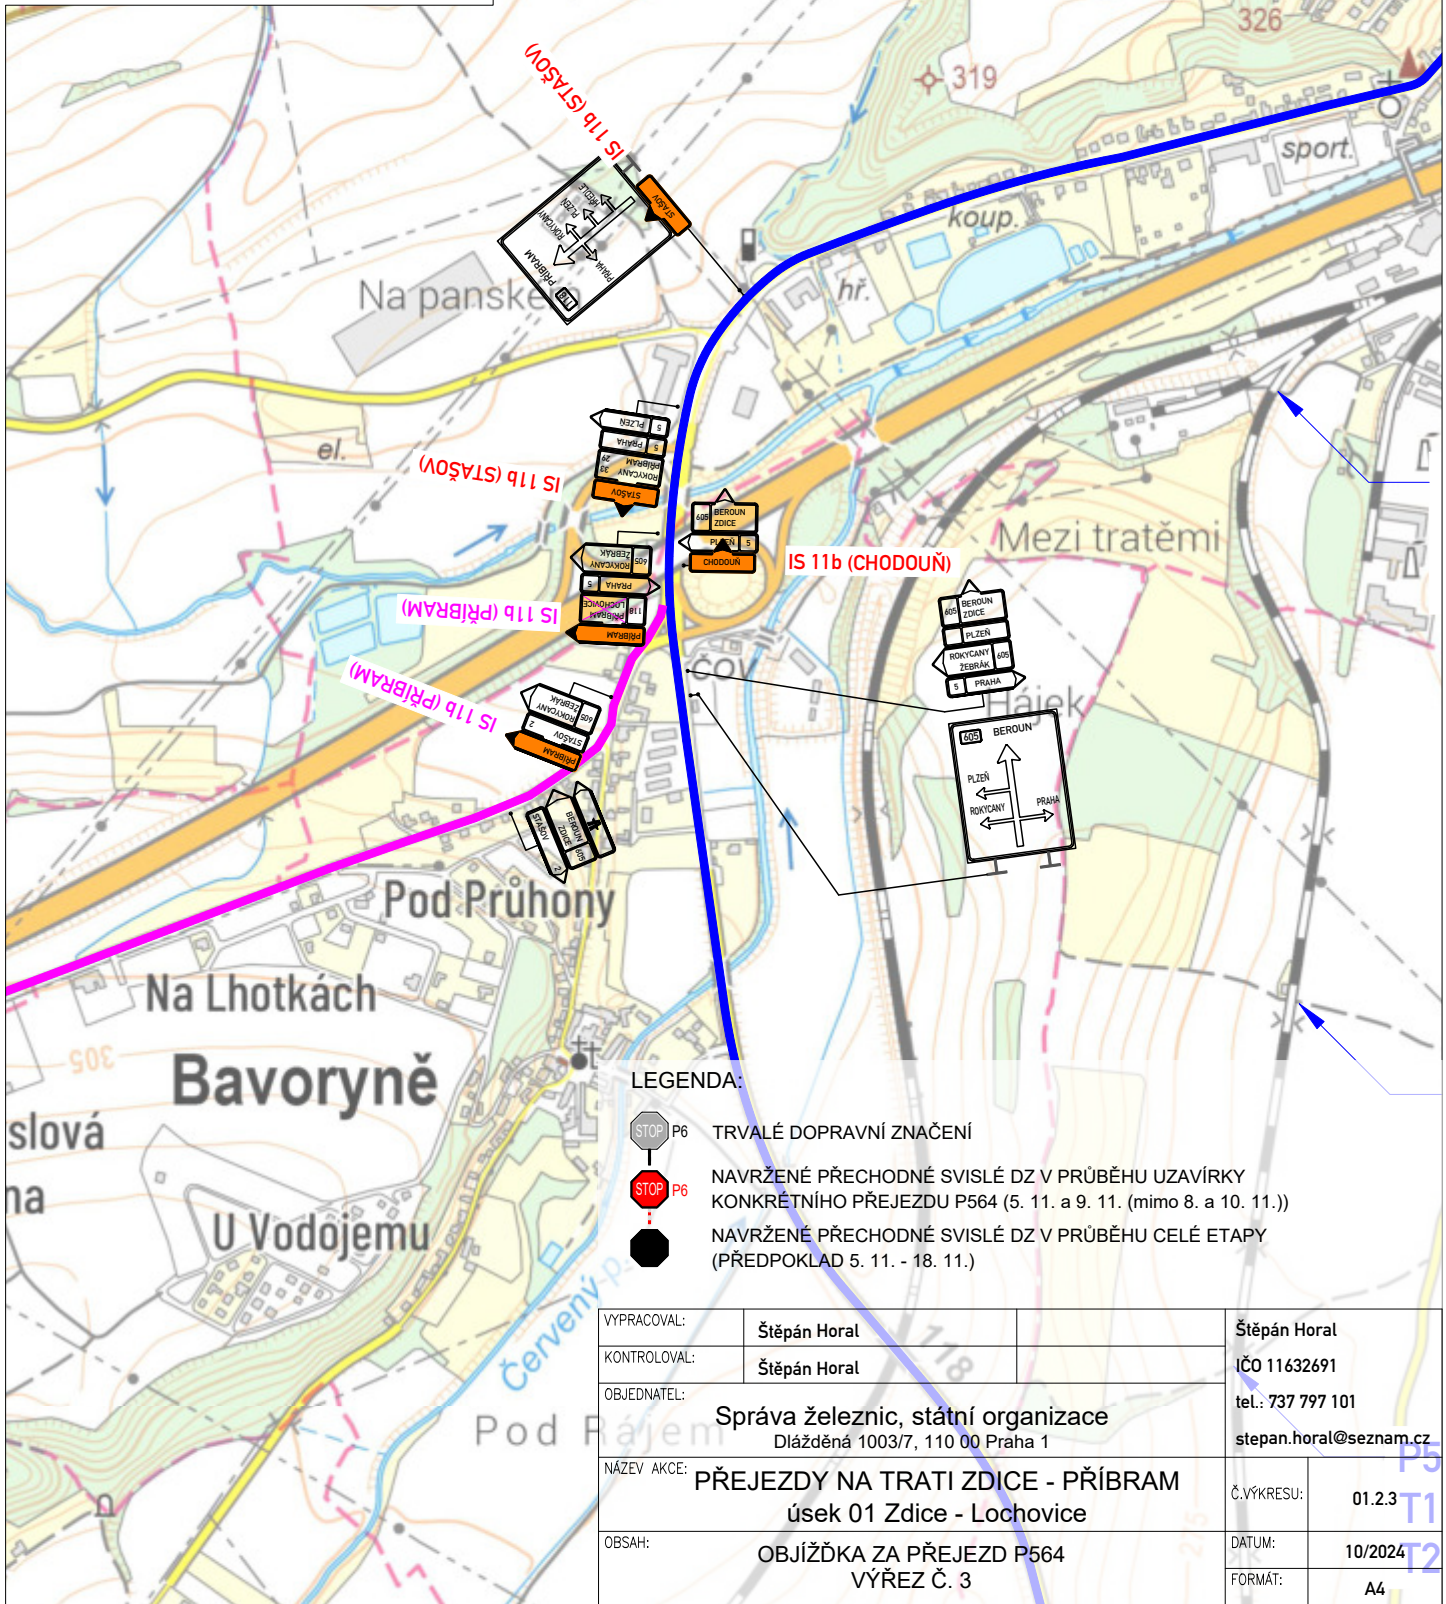
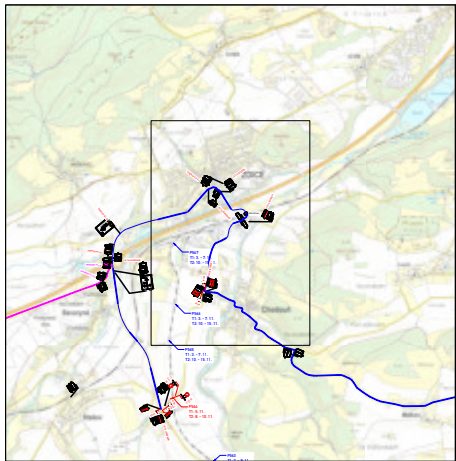


LEGENDA:

- P6 TRVALÉ DOPRAVNÍ ZNAČENÍ
- P6 NAVRŽENÉ PŘECHODNÉ SVISLÉ DZ V PRŮBĚHU UZAVÍRKY KONKRÉTNÍHO PŘEJEZDU P564 (5. 11. a 9. 11. (mimo 8. a 10. 11.))
- NAVRŽENÉ PŘECHODNÉ SVISLÉ DZ V PRŮBĚHU CELÉ ETAPY (PŘEDPOKLAD 5. 11. - 18. 11.)

VYPRACOVAL:	Štěpán Horal	Štěpán Horal
KONTOLOVAL:	Štěpán Horal	IČO 11632691
OBJEDNATEL:	Správa železnic, státní organizace Dlážděná 1003/7, 110 00 Praha 1	tel.: 737 797 101 stepan.horal@seznam.cz
NÁZEV AKCE:	PŘEJEZDY NA TRATI ZDICE - PŘÍBRAM úsek 01 Zdice - Lochovice	Č.VÝKRESU: 01.2.3
OBSAH:	OBJÍŽDKA ZA PŘEJEZD P564 VÝREZ Č. 3	DATUM: 10/2024 FORMÁT: A4



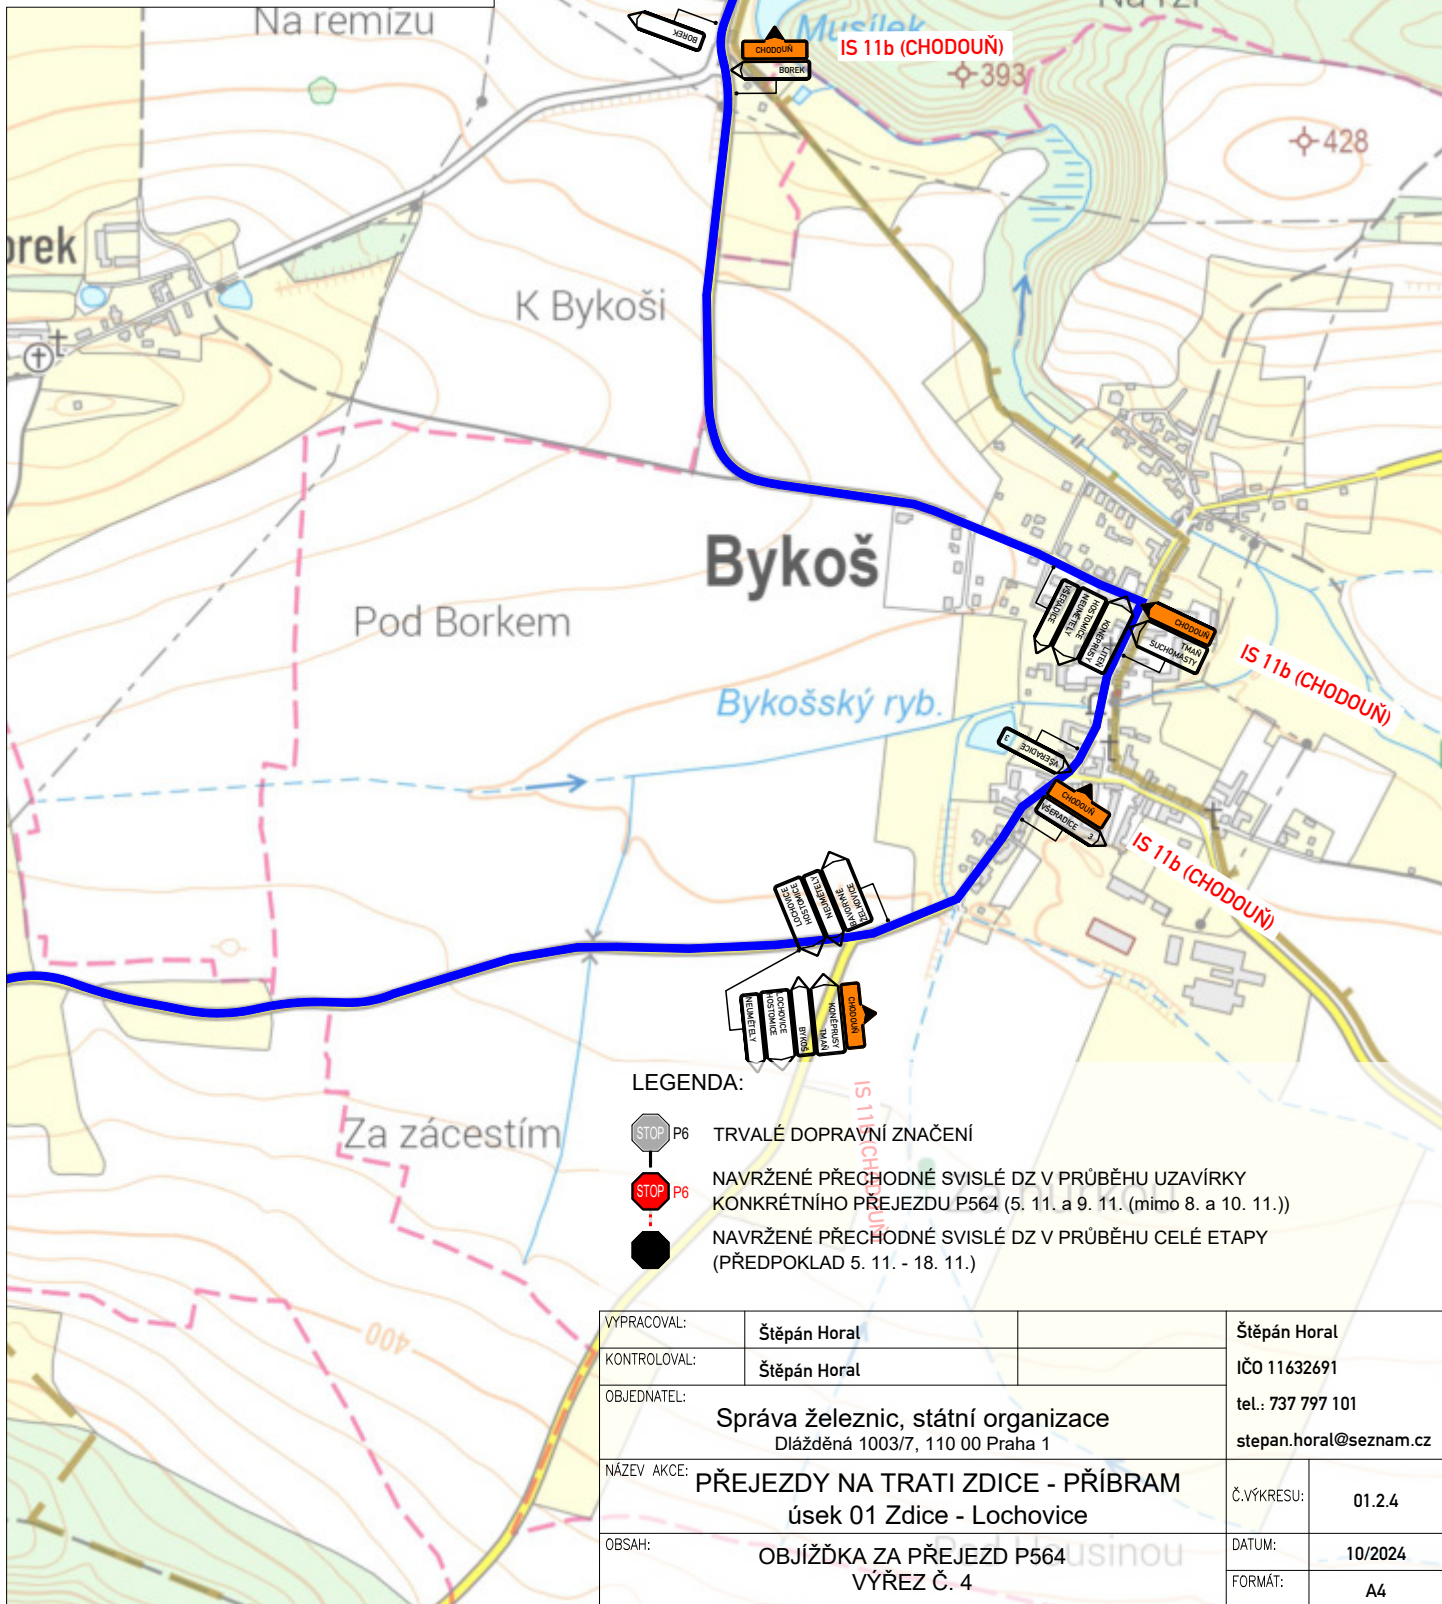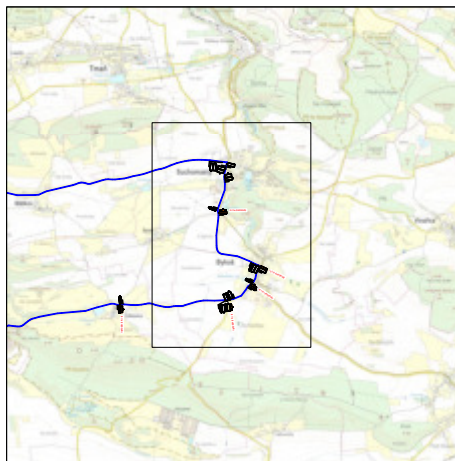

#### LEGENDA:



TRVALÉ DOPRAVNÍ ZNAČENÍ





NAVRŽENÉ PŘECHODNÉ SVISLÉ DZ V PRŮBĚHU UZAVÍRKY KONKRÉTNÍHO PŘEJEZDU P564 (5. 11. a 9. 11. (mimo 8. a 10. 11.))



NAVRŽENÉ PŘECHODNÉ SVISLÉ DZ V PRŮBĚHU CELÉ ETAPY (PŘEDPOKLAD 5. 11. - 18. 11.)

VYPRACOVAL:	Štěpán Horal	Štěpán Horal
KONTROLOVAL:	Štěpán Horal	IČO 11632691
OBJEDNATEL:	Správa železnic, státní organizace Dlážděná 1003/7, 110 00 Praha 1	
NÁZEV AKCE:	PŘEJEZDY NA TRATI ZDICE - PŘÍBRAM úsek 01 Zdice - Lochovice	
OBSAH:	OBJÍŽDKA ZA PŘEJEZD P564 VÝREZ Č. 4	
	Č.VÝKRESU:	01.2.4
	DATUM:	10/2024
	FORMÁT:	A4



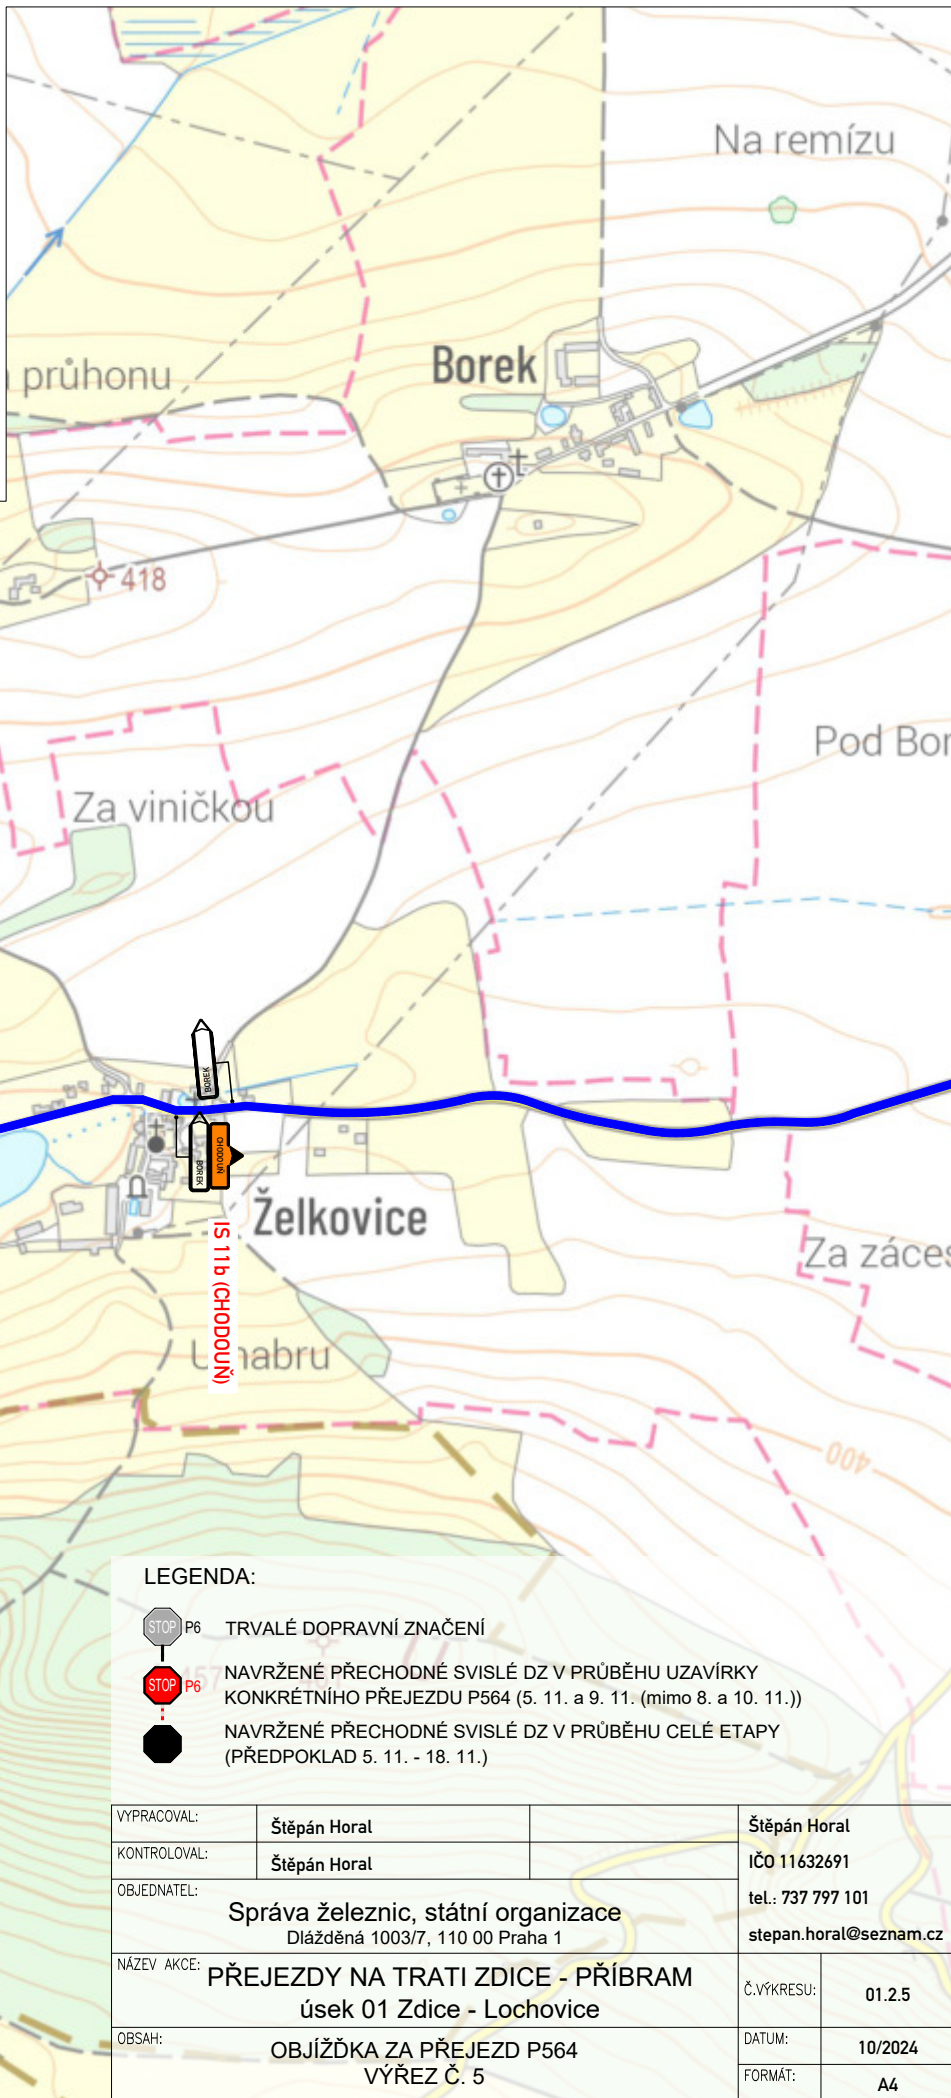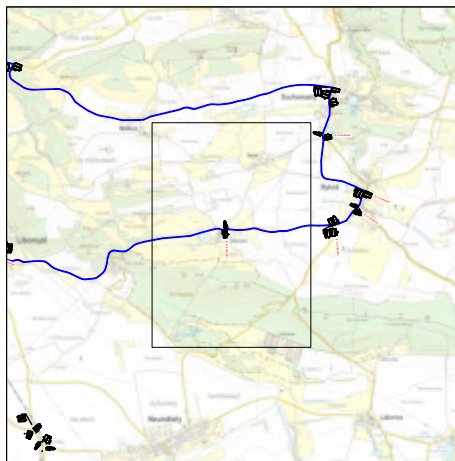

LEGENDA:



TRVALÉ DOPRAVNÍ ZNAČENÍ




NAVRŽENÉ PŘECHODNÉ SVISLÉ DZ V PRŮBĚHU UZAVÍRKY KONKRÉTNÍHO PŘEJEZDU P564 (5. 11. a 9. 11. (mimo 8. a 10. 11.))



NAVRŽENÉ PŘECHODNÉ SVISLÉ DZ V PRŮBĚHU CELÉ ETAPY (PŘEDPOKLAD 5. 11. - 18. 11.)

VYPRACOVAL:	Štěpán Horal	Štěpán Horal
KONTROLOVAL:	Štěpán Horal	IČO 11632691
OBJEDNATEL:	Správa železnic, státní organizace Dlážděná 1003/7, 110 00 Praha 1	tel.: 737 797 101 stepan.horal@seznam.cz
NÁZEV AKCE:	PŘEJEZDY NA TRATI ZDICE - PŘÍBRAM úsek 01 Zdice - Lochovice	Č.VÝKRESU: 01.2.5
OBSAH:	OBJÍŽDKA ZA PŘEJEZD P564 VÝŘEZ Č. 5	DATUM: 10/2024
		FORMÁT: A4



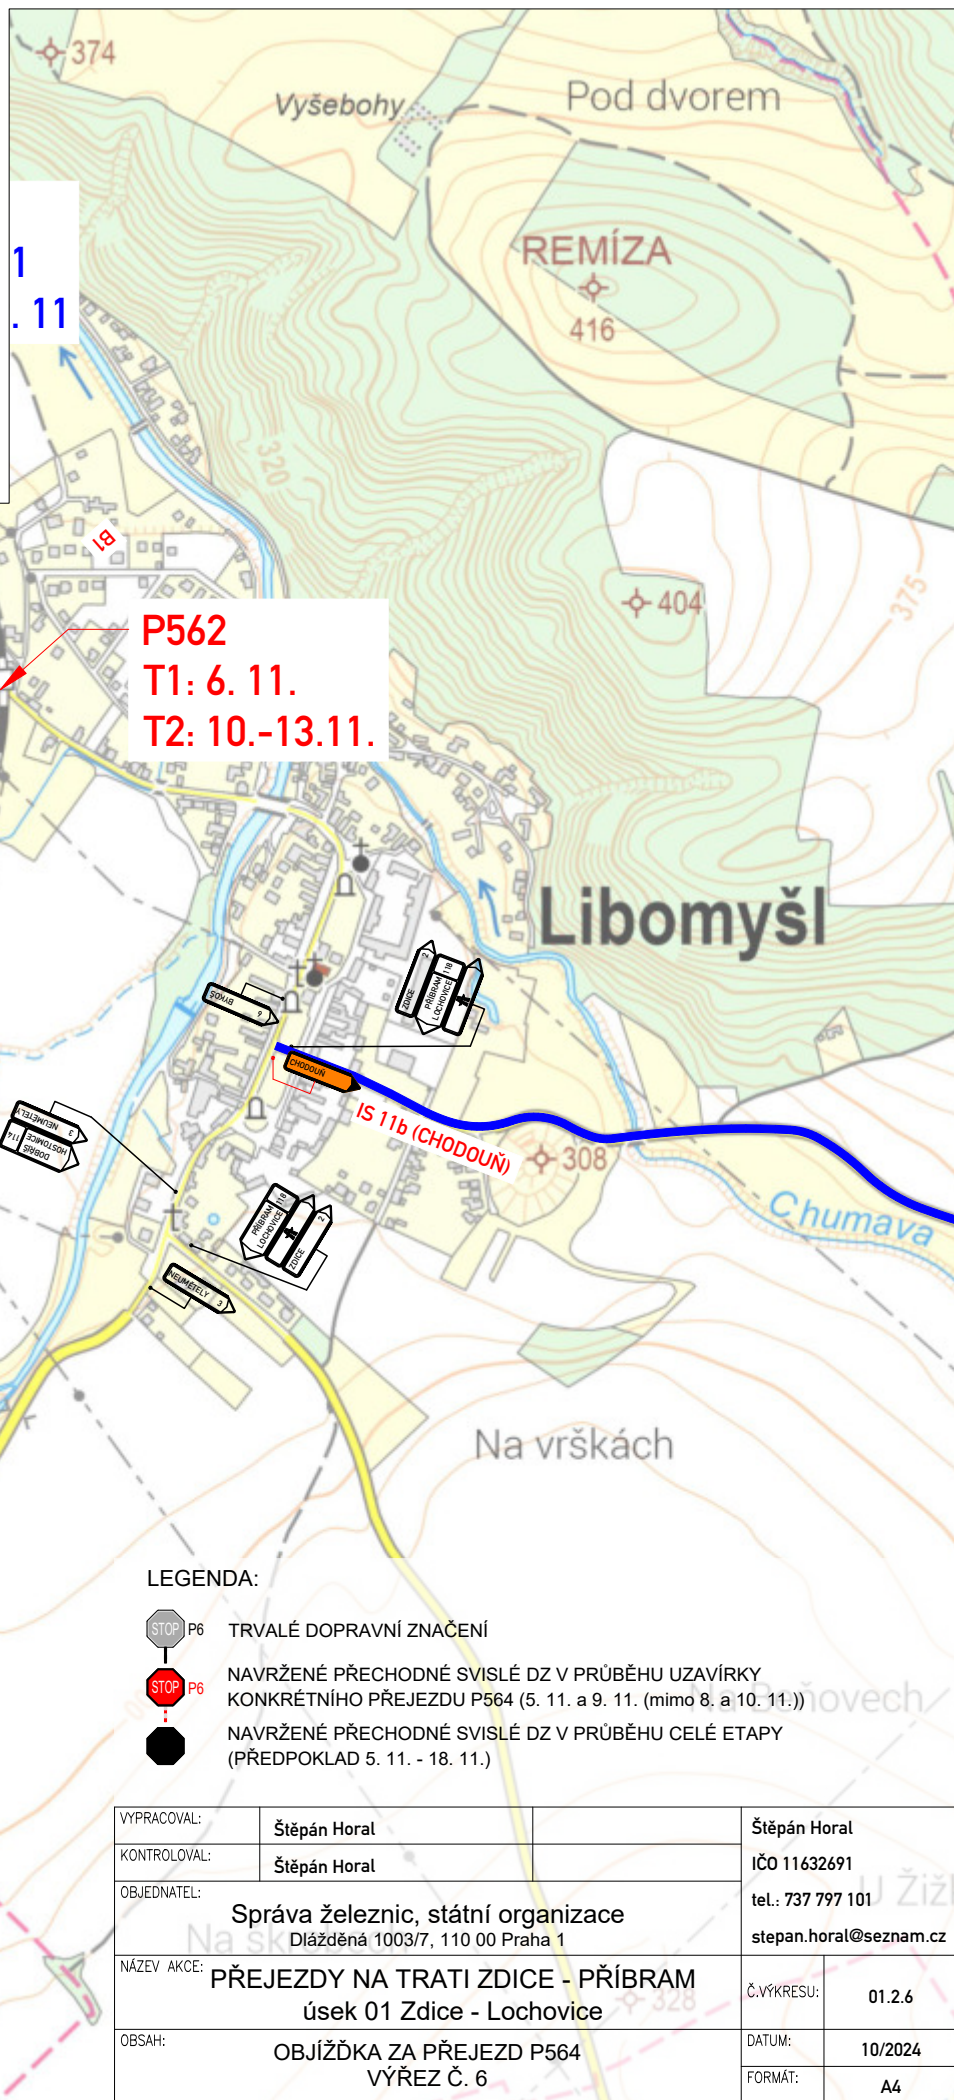

P562  
T1: 6. 11.  
T2: 10.-13.11.

LEGENDA:



## TRVALÉ DOPRAVNÍ ZNAČENÍ



NAVRŽENÉ PŘECHODNÉ SVISLÉ DZ V PRŮBĚHU UZAVÍRKY  
KONKRÉTNÍHO PŘEJEZDU P564 (5. 11. a 9. 11. (mimo 8. a 10. 11.))



NAVRŽENÉ PŘECHODNÉ SVISLÉ DZ V PRŮBĚHU CELÉ ETAPY  
(PŘEDPOKLAD 5. 11. - 18. 11.)

VYPRACOVAL:	Štěpán Horal	Štěpán Horal
KONTROLOVAL:	Štěpán Horal	IČO 11632691
OBJEDNATEL:	Správa železnic, státní organizace Dlážděná 1003/7, 110 00 Praha 1	tel.: 737 797 101 stepan.horal@seznam.cz
NÁZEV AKCE:	PŘEJEZDY NA TRATI ZDICE - PŘÍBRAM úsek 01 Zdice - Lochovice	Č.VÝKRESU: 01.2.6
OBSAH:	OBJÍŽDKA ZA PŘEJEZD P564 VÝŘEZ Č. 6	DATUM: 10/2024 FORMAT: A4