

LEGENDA:



TRVALÉ DOPRAVNÍ ZNAČENÍ





NAVRŽENÉ PŘECHODNÉ SVISLÉ DZ V PRŮBĚHU UZAVÍRKY KONKRÉTNÍHO PŘEJEZDU P562 (6. 11. a 11. - 13. 11. (mimo 10. 11.))



NAVRŽENÉ PŘECHODNÉ SVISLÉ DZ V PRŮBĚHU CELÉ ETAPY (PŘEDPOKLAD 5. 11. - 18. 11.)

VYPRACOVAL:	Štěpán Horal	Štěpán Horal
KONTROLOVAL:	Štěpán Horal	IČO 11632691
OBJEDNATEL:	Správa železnic, státní organizace Dlážděná 1003/7, 110 00 Praha 1	tel.: 737 797 101 stepan.horal@seznam.cz
NÁZEV AKCE:	PŘEJEZDY NA TRATI ZDICE - PŘÍBRAM úsek 01 Zdice - Lochovice	Č.VÝKRESU: 01.3.1
OBSAH:	OBJÍŽDKA ZA PŘEJEZD P562 VÝŘEZ Č. 1	DATUM: 10/2024
		FORMÁT: A4

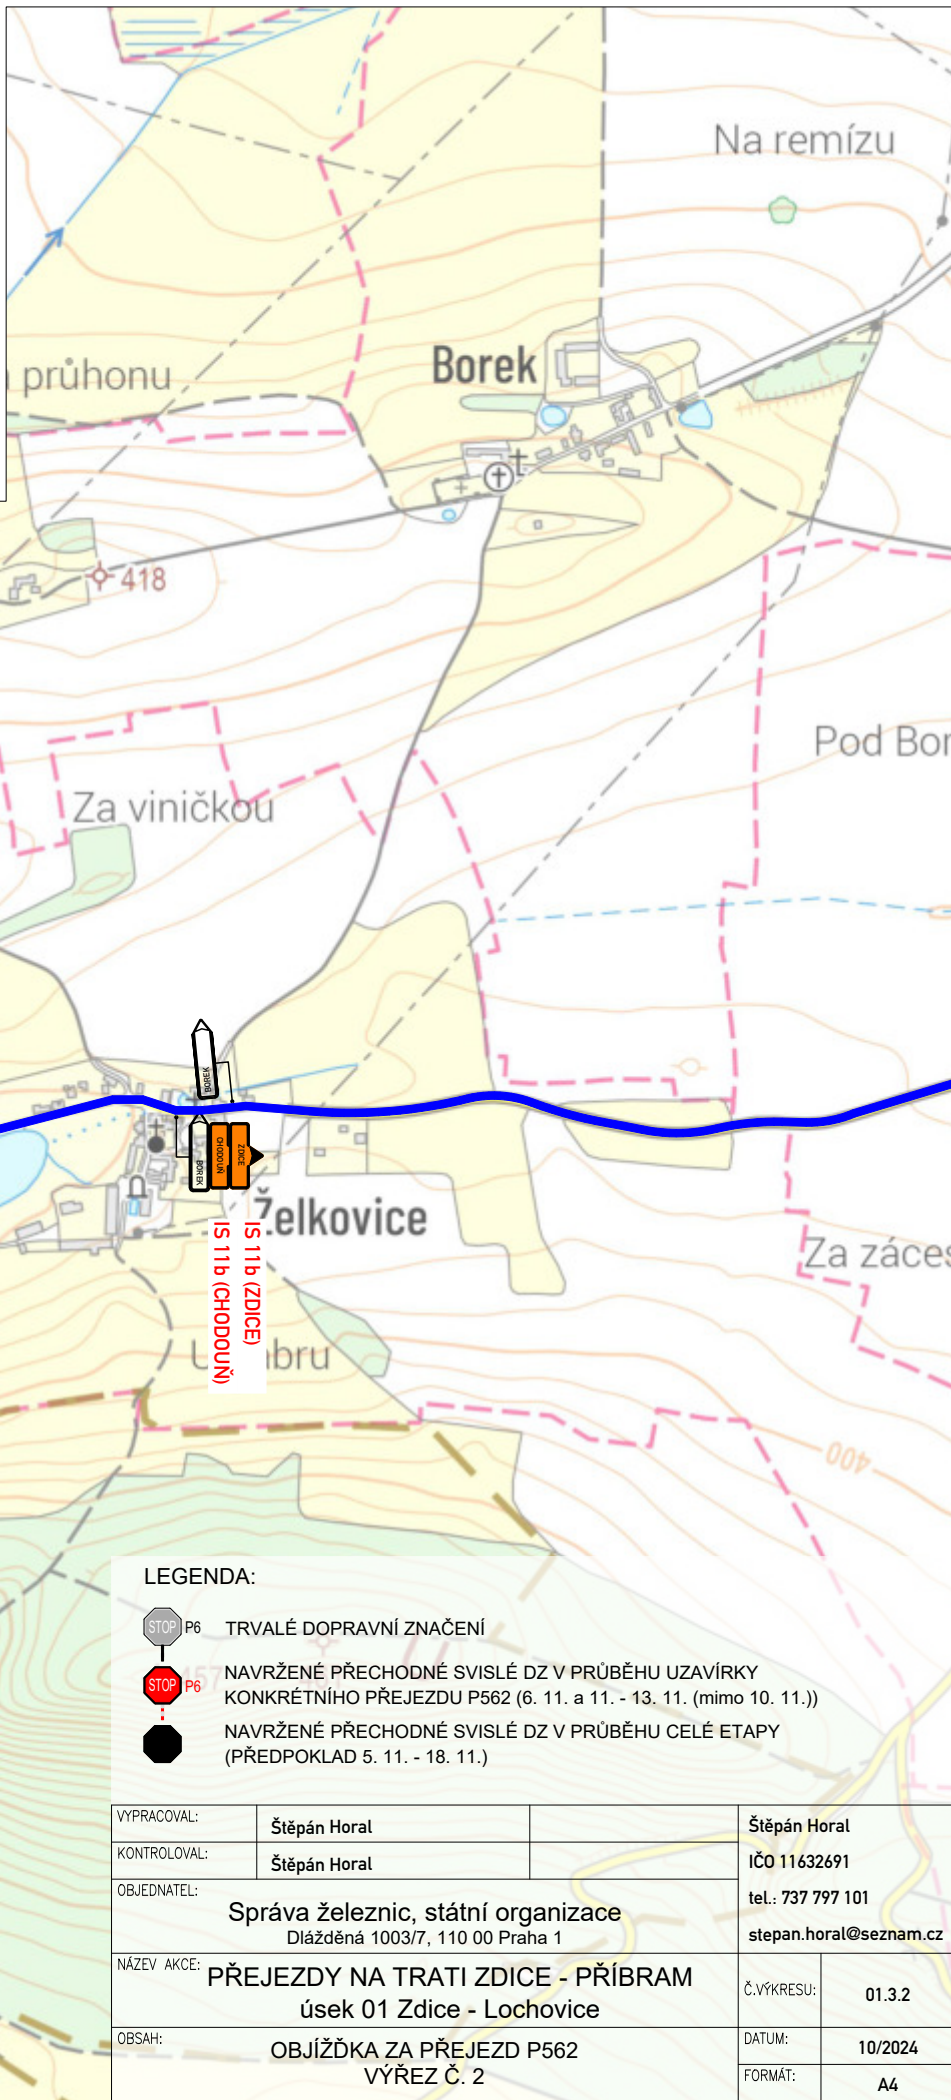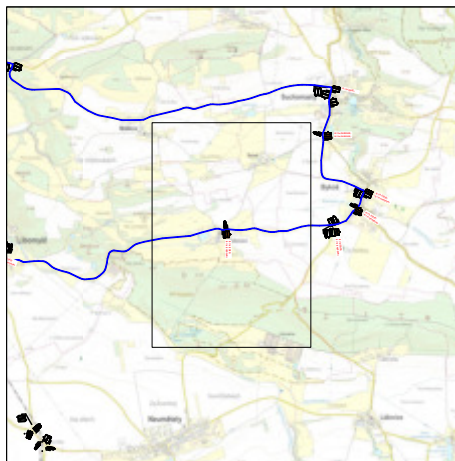

LEGENDA:



TRVALÉ DOPRAVNÍ ZNAČENÍ





NAVRŽENÉ PŘECHODNÉ SVISLÉ DZ V PRŮBĚHU UZAVÍRKY KONKRÉTNÍHO PŘEJEZDU P562 (6. 11. a 11. - 13. 11. (mimo 10. 11.))



NAVRŽENÉ PŘECHODNÉ SVISLÉ DZ V PRŮBĚHU CELÉ ETAPY (PŘEDPOKLAD 5. 11. - 18. 11.)

VYPRACOVAL:	Štěpán Horal	Štěpán Horal
KONTROLOVAL:	Štěpán Horal	IČO 11632691
OBJEDNATEL:	Správa železnic, státní organizace Dlážděná 1003/7, 110 00 Praha 1	tel.: 737 797 101 stepan.horal@seznam.cz
NÁZEV AKCE:	PŘEJEZDY NA TRATI ZDICE - PŘÍBRAM úsek 01 Zdice - Lochovice	Č.VÝKRESU: 01.3.2
OBSAH:	OBJÍŽDKA ZA PŘEJEZD P562 VÝREZ Č. 2	DATUM: 10/2024
		FORMÁT: A4

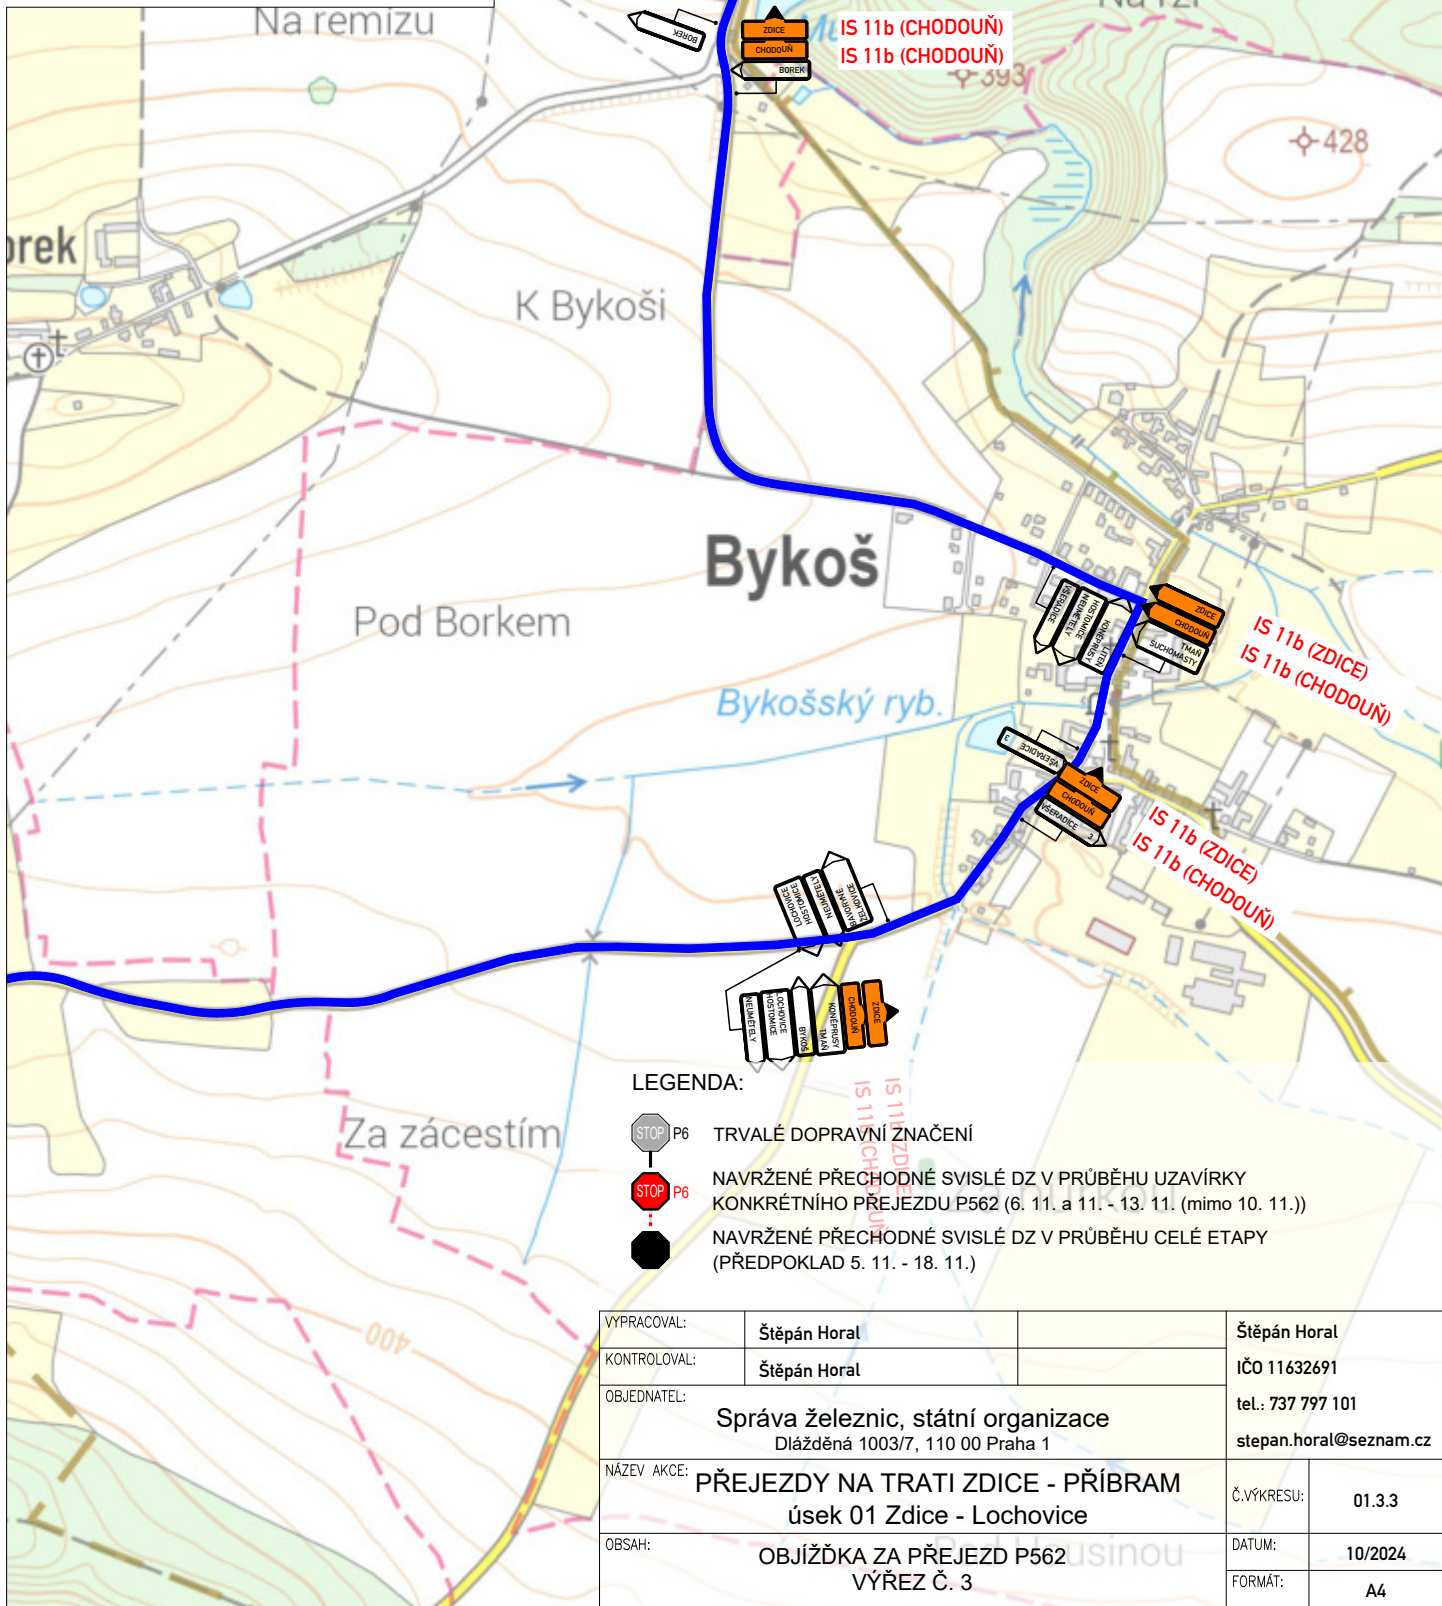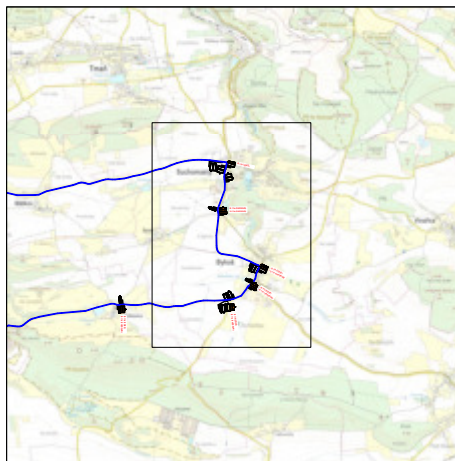

LEGENDA:



TRVALÉ DOPRAVNÍ ZNAČENÍ



NAVRŽENÉ PŘECHODNÉ SVISLÉ DZ V PRŮBĚHU UZAVÍRKY KONKRÉTNÍHO PŘEJEZDU P562 (6. 11. a 11. - 13. 11. (mimo 10. 11.))



NAVRŽENÉ PŘECHODNÉ SVISLÉ DZ V PRŮBĚHU CELÉ ETAPY (PŘEDPOKLAD 5. 11. - 18. 11.)

VYPRACOVAL:

Štěpán Horal

KONTROLOVAL:

Štěpán Horal

OBJEDNATEL:

Správa železnic, státní organizace
Dlážděná 1003/7, 110 00 Praha 1

NÁZEV AKCE:

PŘEJEZDY NA TRATI ZDICE - PŘÍBRAM
úsek 01 Zdice - Lochovice

OBSAH:

OBJÍŽDKA ZA PŘEJEZD P562
VÝREZ Č. 3

Štěpán Horal

IČO 11632691

tel.: 737 797 101

stepan.horal@seznam.cz

Č.VÝKRESU:



01.3.3

DATUM:

10/2024

FORMÁT:

A4

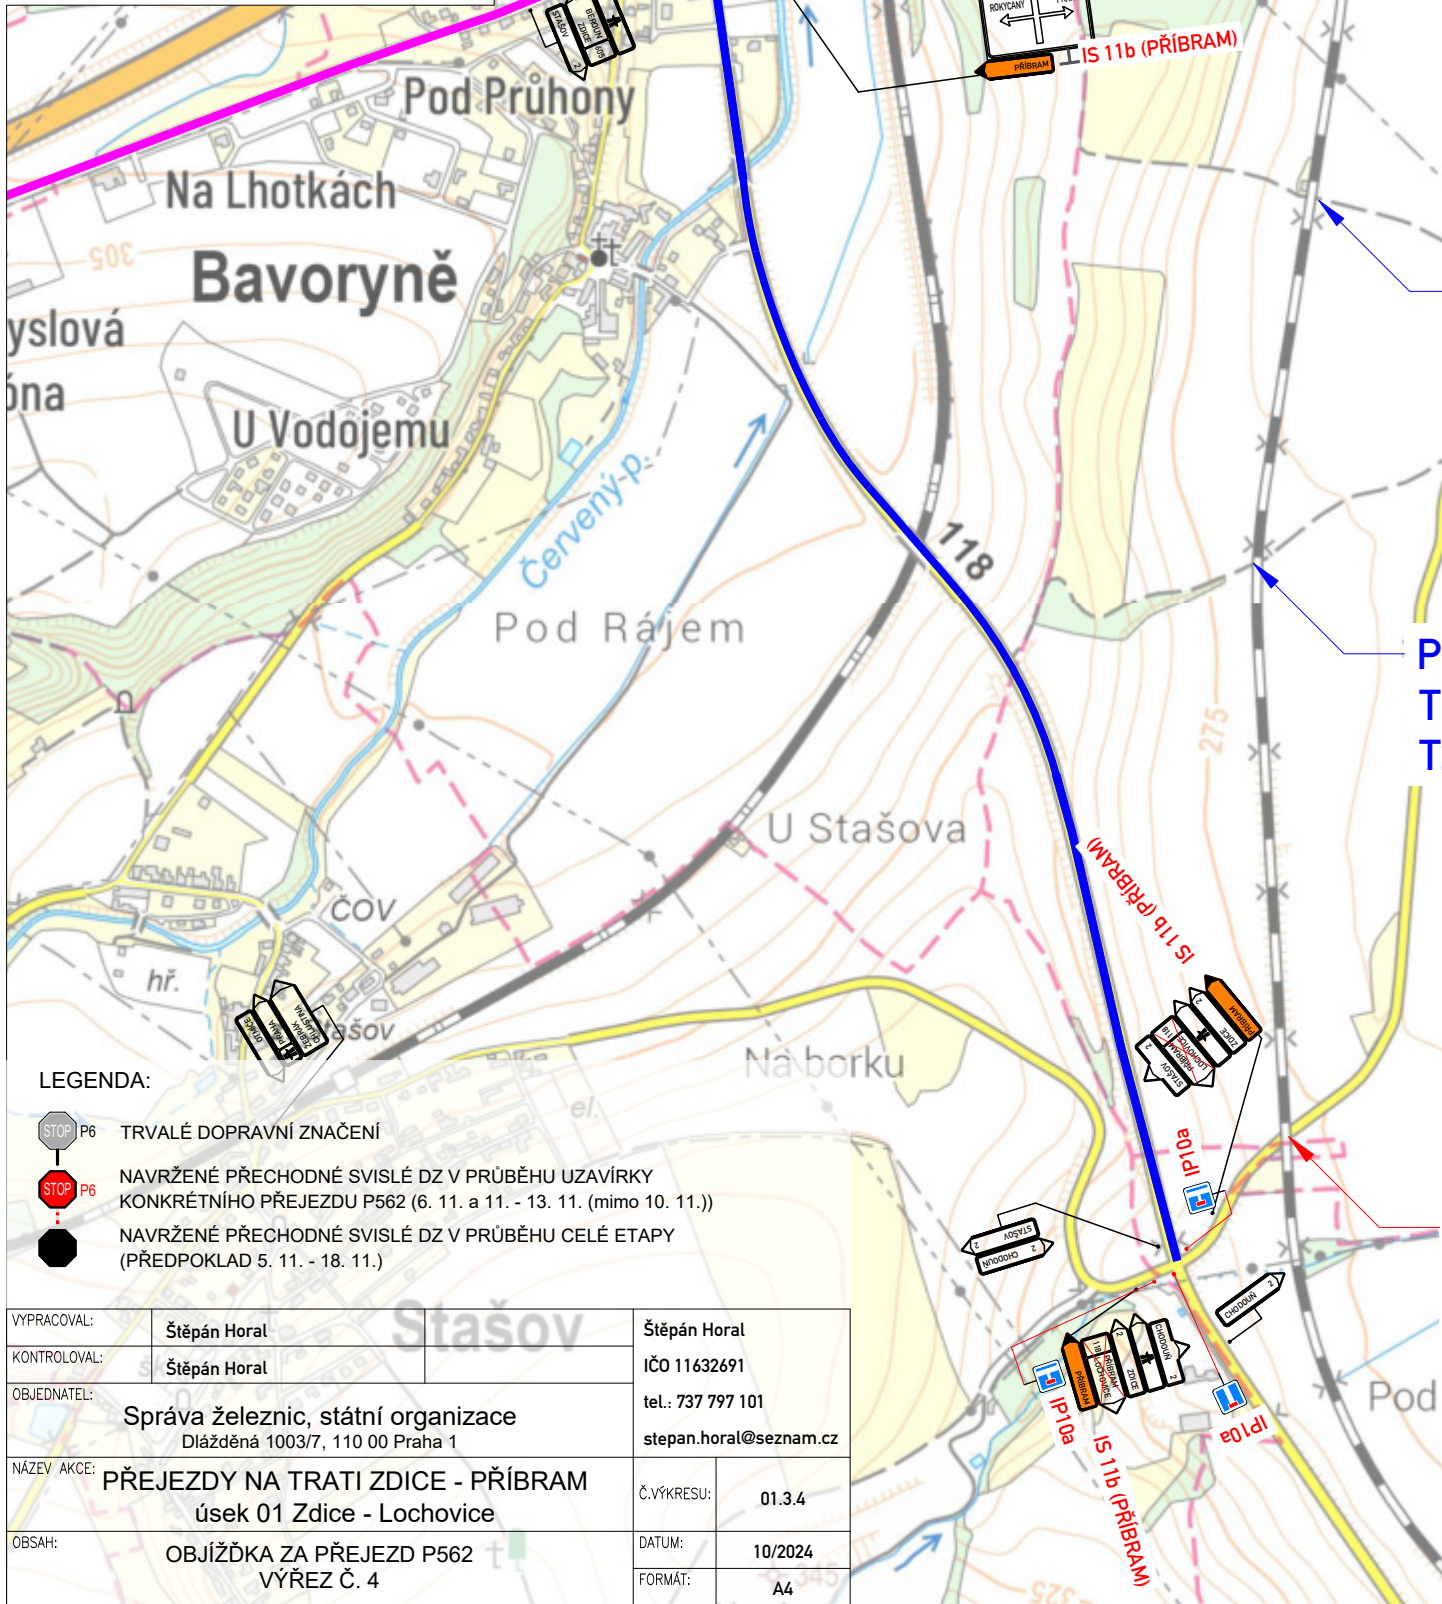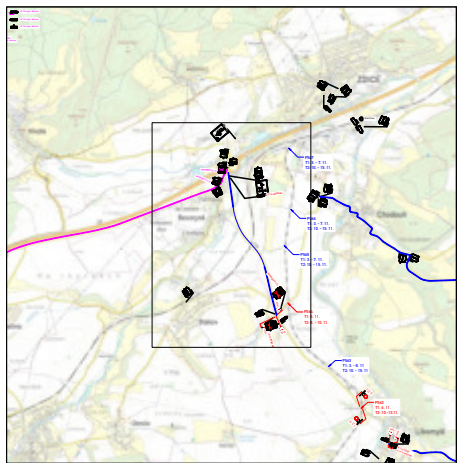

LEGENDA:

- P6 TRVALÉ DOPRAVNÍ ZNAČENÍ
- P6 NAVRŽENÉ PŘECHODNÉ SVISLÉ DZ V PRŮBĚHU UZAVÍRKY KONKRÉTNÍHO PŘEJEZDU P562 (6. 11. a 11. - 13. 11. (mimo 10. 11.))
- NAVRŽENÉ PŘECHODNÉ SVISLÉ DZ V PRŮBĚHU CELÉ ETAPY (PŘEDPOKLAD 5. 11. - 18. 11.)

VYPRACOVAL:	Štěpán Horal	Štěpán Horal
KONTOLOVAL:	Štěpán Horal	IČO 11632691
OBJEDNATEL:	Správa železnic, státní organizace Dlážděná 1003/7, 110 00 Praha 1	tel.: 737 797 101 stepan.horal@seznam.cz
NÁZEV AKCE:	PŘEJEZDY NA TRATI ZDICE - PŘÍBRAM úsek 01 Zdice - Lochovice	Č.VÝKRESU: 01.3.4
OBSAH:	OBJÍŽDKA ZA PŘEJEZD P562 VÝŘEZ Č. 4	DATUM: 10/2024 FORMÁT: A4