



LEGENDA:

- P6 TRVALÉ DOPRAVNÍ ZNAČENÍ
- P6 NAVRŽENÉ PŘECHODNÉ SVISLÉ DZ V PRŮBĚHU UZAVÍRKY KONKRÉTNÍHO PŘEJEZDU P558 (13. - 14. 11.)
- P6 NAVRŽENÉ PŘECHODNÉ SVISLÉ DZ V PRŮBĚHU CELÉ ETAPY (PŘEDPOKLAD 5. 11. - 18. 11.)

VYPRACOVAL:	Štěpán Horal	Štěpán Horal
KONTOLOVAL:	Štěpán Horal	IČO 11632691
OBJEDNATEL:	Správa železnic, státní organizace Dlážděná 1003/7, 110 00 Praha 1	tel.: 737 797 101 stepan.horal@seznam.cz
NÁZEV AKCE:	PŘEJEZDY NA TRATI ZDICE - PŘÍBRAM úsek 01 Zdice - Lochovice	Č.VÝKRESU: 01.6.2
OBSAH:	OBJÍŽDKA ZA PŘEJEZD P558 VÝŘEZ Č. 2	DATUM: 10/2024
		FORMÁT: A4

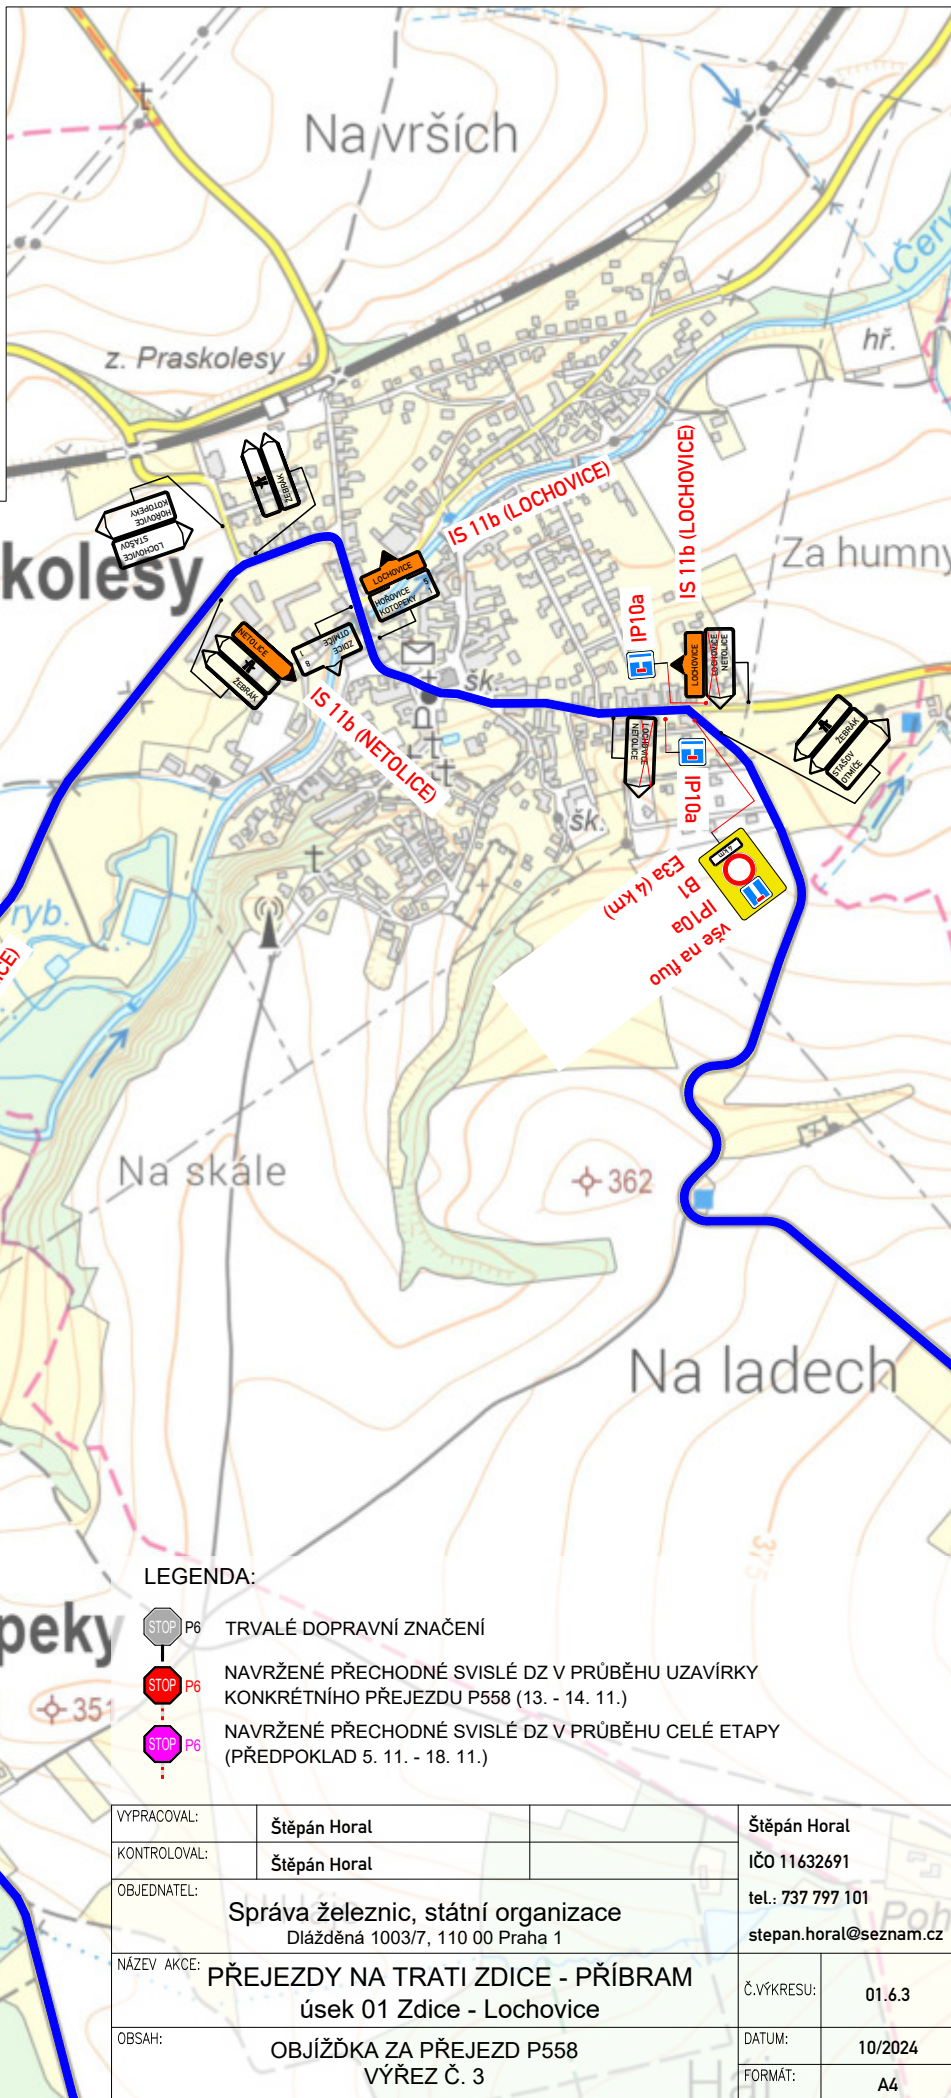

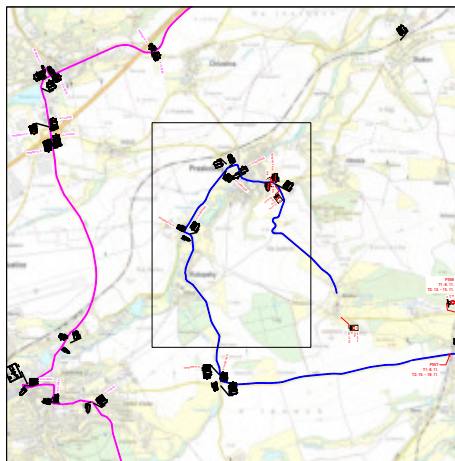

LEGENDA:



TRVALÉ DOPRAVNÍ ZNAČENÍ




NAVRŽENÉ PŘECHODNÉ SVISLÉ DZ V PRŮBĚHU UZAVÍRKY KONKRÉTNÍHO PŘEJEZDU P558 (13. - 14. 11.)






NAVRŽENÉ PŘECHODNÉ SVISLÉ DZ V PRŮBĚHU CELÉ ETAPY (PŘEDPOKLAD 5. 11. - 18. 11.)

VYPRACOVAL:	Štěpán Horal	Štěpán Horal
KONTRLOVAL:	Štěpán Horal	IČO 11632691
OBJEDNATEL:	Správa železnic, státní organizace Dlážděná 1003/7, 110 00 Praha 1	tel.: 737 797 101 stepan.horal@seznam.cz
NÁZEV AKCE:	PŘEJEZDY NA TRATI ZDICE - PŘÍBRAM úsek 01 Zdice - Lochovice	Č.VÝKRESU: 01.6.3
OBSAH:	OBJÍŽDKA ZA PŘEJEZD P558 VÝŘEZ Č. 3	DATUM: 10/2024
		FORMÁT: A4

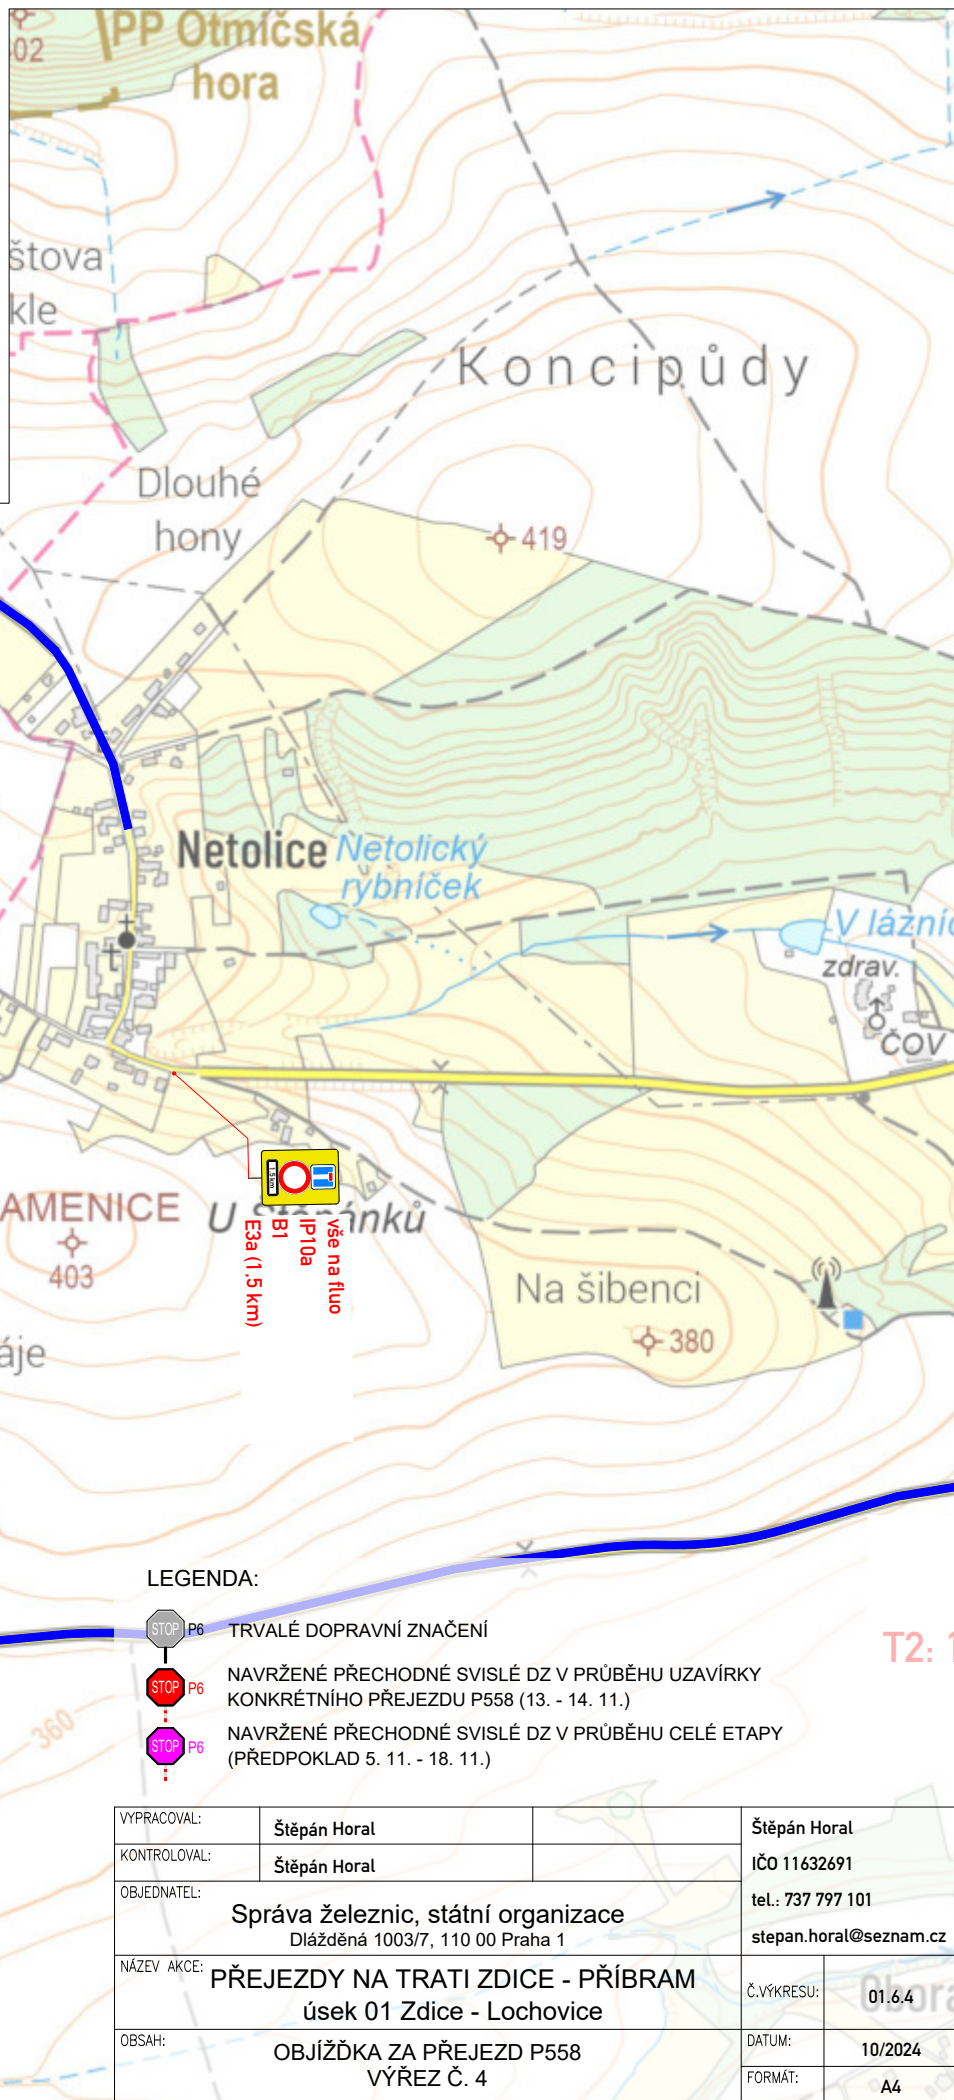



LEGENDA:

-  **TRVALÉ DOPRAVNÍ ZNAČENÍ**
-  **NAVŘZENÉ PŘECHODNÉ SVISLÉ DZ V PRŮBĚHU UZAVÍRKY KONKRÉTNÍHO PŘEJEZDU P558 (13. - 14. 11.)**
-  **NAVŘZENÉ PŘECHODNÉ SVISLÉ DZ V PRŮBĚHU CELÉ ETAPY (PŘEDPOKLAD 5. 11. - 18. 11.)**

VYPRACOVAL:	Štěpán Horal	Štěpán Horal IČO 11632691 tel.: 737 797 101 stepan.horal@seznam.cz
KONTROLOVAL:	Štěpán Horal	
OBJEDNATEL:	Správa železnic, státní organizace Dlážděná 1003/7, 110 00 Praha 1	
NÁZEV AKCE:	PŘEJEZDY NA TRATI ZDICE - PŘÍBRAM úsek 01 Zdice - Lochovice	Č.VÝKRESU: 01.6.4
OBSAH:	OBJÍŽDKA ZA PŘEJEZD P558 VÝŘEZ Č. 4	DATUM: 10/2024  FORMAT: A4