
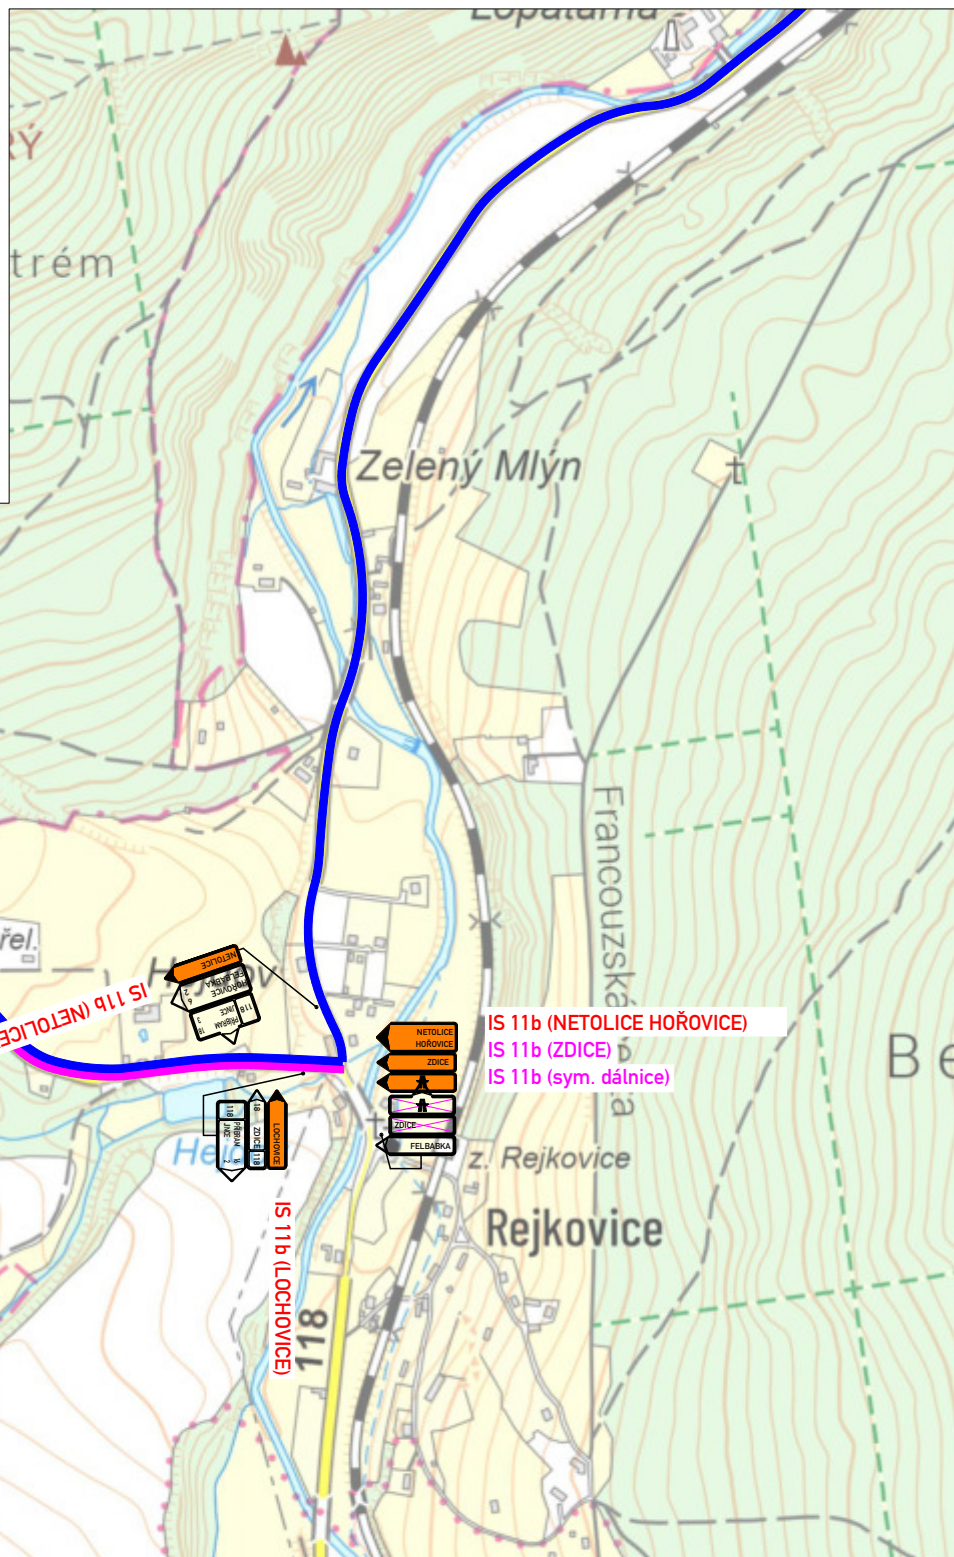


LEGENDA:


- TRVALÉ DOPRAVNÍ ZNAČENÍ
- NAVRŽENÉ PŘECHODNÉ SVISLÉ DZ V PRŮBĚHU SOUBĚHU UZAVÍRKY KONKRÉTNÍHO PŘEJEZDU P557 A P558 (8. a 15. 11.)
- NAVRŽENÉ PŘECHODNÉ SVISLÉ DZ V PRŮBĚHU CELÉ ETAPY (PŘEDPOKLAD 5. 11. - 18. 11.)

VYPRACOVAL:	Štěpán Horal	Štěpán Horal
KONTROLOVAL:	Štěpán Horal	IČO 11632691
OBJEDNATEL:	Správa železnic, státní organizace Dlážděná 1003/7, 110 00 Praha 1	tel.: 737 797 101 stepan.horal@seznam.cz
NÁZEV AKCE:	PŘEJEZDY NA TRATI ZDICE - PŘÍBRAM úsek 01 Zdice - Lochovice	Č.VÝKRESU: 01.5.1
OBSAH:	OBJÍŽDKA ZA PŘEJEZD P557 a P558 VÝŘEZ Č. 1	DATUM: 10/2024
		FORMÁT: A4

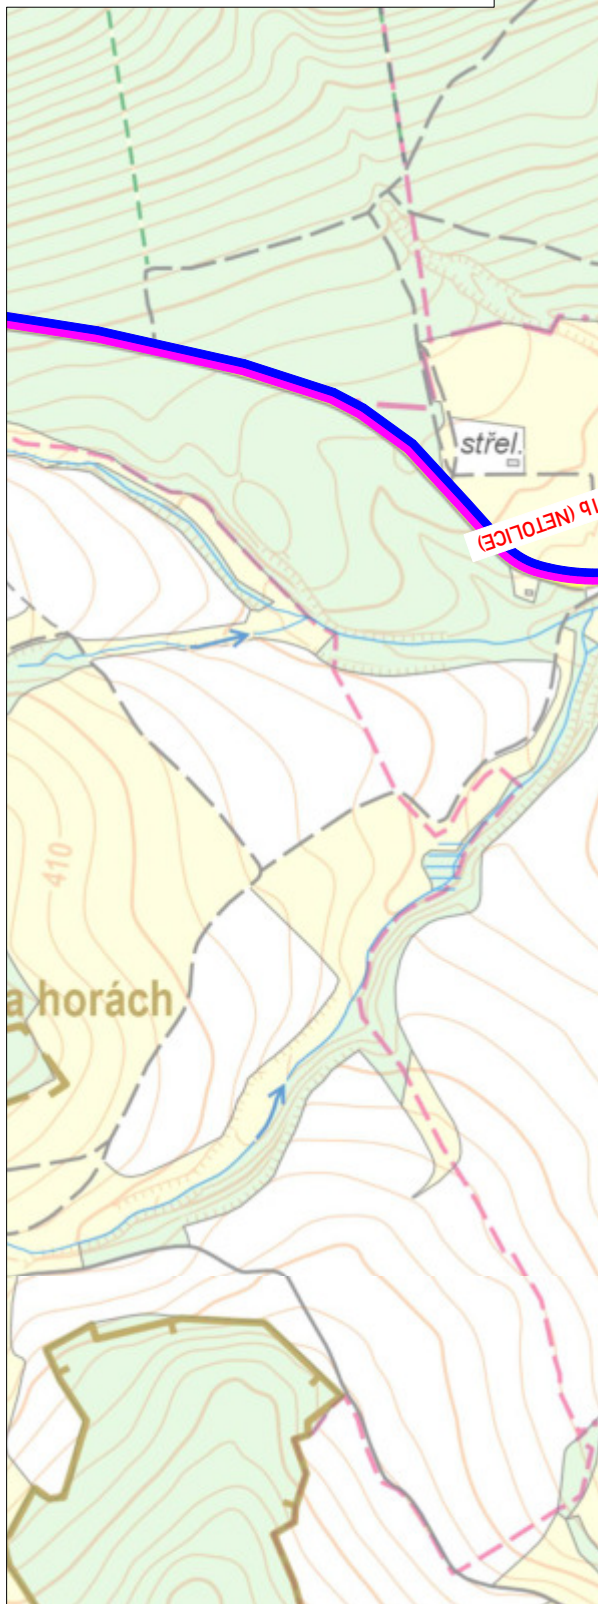

 P6 TRVALÉ DOPRAVNÍ ZNAČENÍ





 **NAVRŽENÉ PŘECHODNÉ SVISLÉ DZ V PRŮBĚHU SOUBĚHU UZAVÍRKY KONKRÉTNÍHO PŘEJEZDU P557 A P558 (8. a 15. 11.)**



 NAVRŽENÉ PŘECHODNÉ SVISLÉ DZ V PRŮBĚHU CELÉ ETAPY
(PŘEDPOKLAD 5. 11. - 18. 11.)



VYPRACOVAL:	Štěpán Horal		Štěpán Horal
KONTROLOVAL:	Štěpán Horal		IČO 11632691
OBJEDNATEL:	Správa železnic, státní organizace Dlážděná 1003/7, 110 00 Praha 1		tel.: 737 797 101 stepan.horal@seznam.cz
NÁZEV AKCE:	PŘEJEZDY NA TRATI ZDICE - PŘÍBRAM úsek 01 Zdice - Lochovice		Č.VÝKRESU: 01.5.2
OBSAH:	OBJÍŽDKA ZA PŘEJEZD P557 a P558 VÝŘEZ Č. 2		DATUM: 10/2024 FORMAT: A4

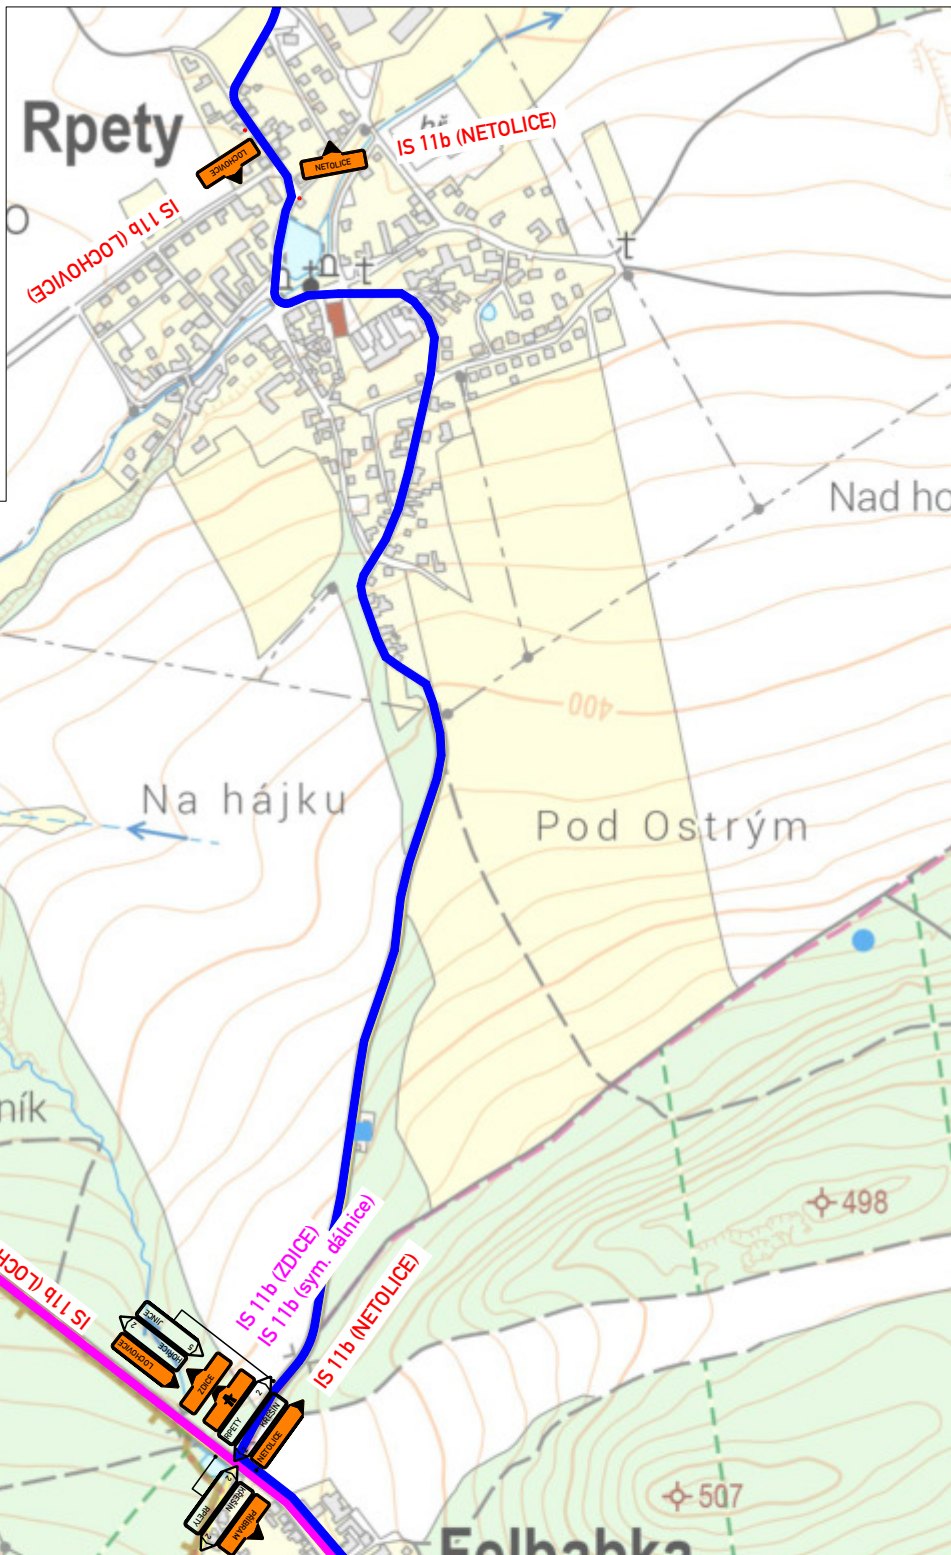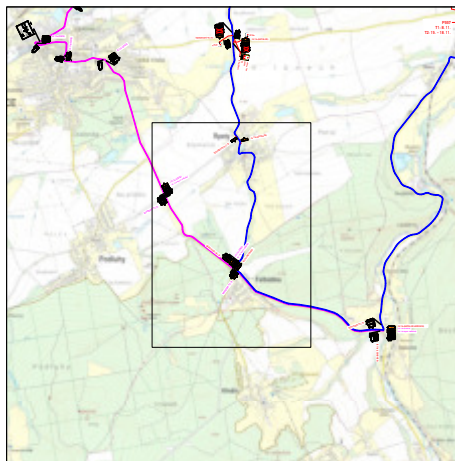

LEGENDA:



TRVALÉ DOPRAVNÍ ZNAČENÍ





NAVRŽENÉ PŘECHODNÉ SVISLÉ DZ V PRŮBĚHU SOUBĚHU UZAVÍRKY KONKRÉTNÍHO PŘEJEZDU P557 A P558 (8. a 15. 11.)



NAVRŽENÉ PŘECHODNÉ SVISLÉ DZ V PRŮBĚHU CELÉ ETAPY (PŘEDPOKLAD 5. 11. - 18. 11.)



VYPRACOVAL:	Štěpán Horal	Štěpán Horal
KONTROLOVAL:	Štěpán Horal	IČO 11632691
OBJEDNATEL:	Správa železnic, státní organizace Dlážděná 1003/7, 110 00 Praha 1	tel.: 737 797 101 stepan.horal@seznam.cz
NÁZEV AKCE:	PŘEJEZDY NA TRATI ZDICE - PŘÍBRAM úsek 01 Zdice - Lochovice	Č.VÝKRESU: 01.5.3
OBSAH:	OBJÍŽDKA ZA PŘEJEZD P557 a P558 VÝŘEZ Č. 3	DATUM: 10/2024
		FORMÁT: A4

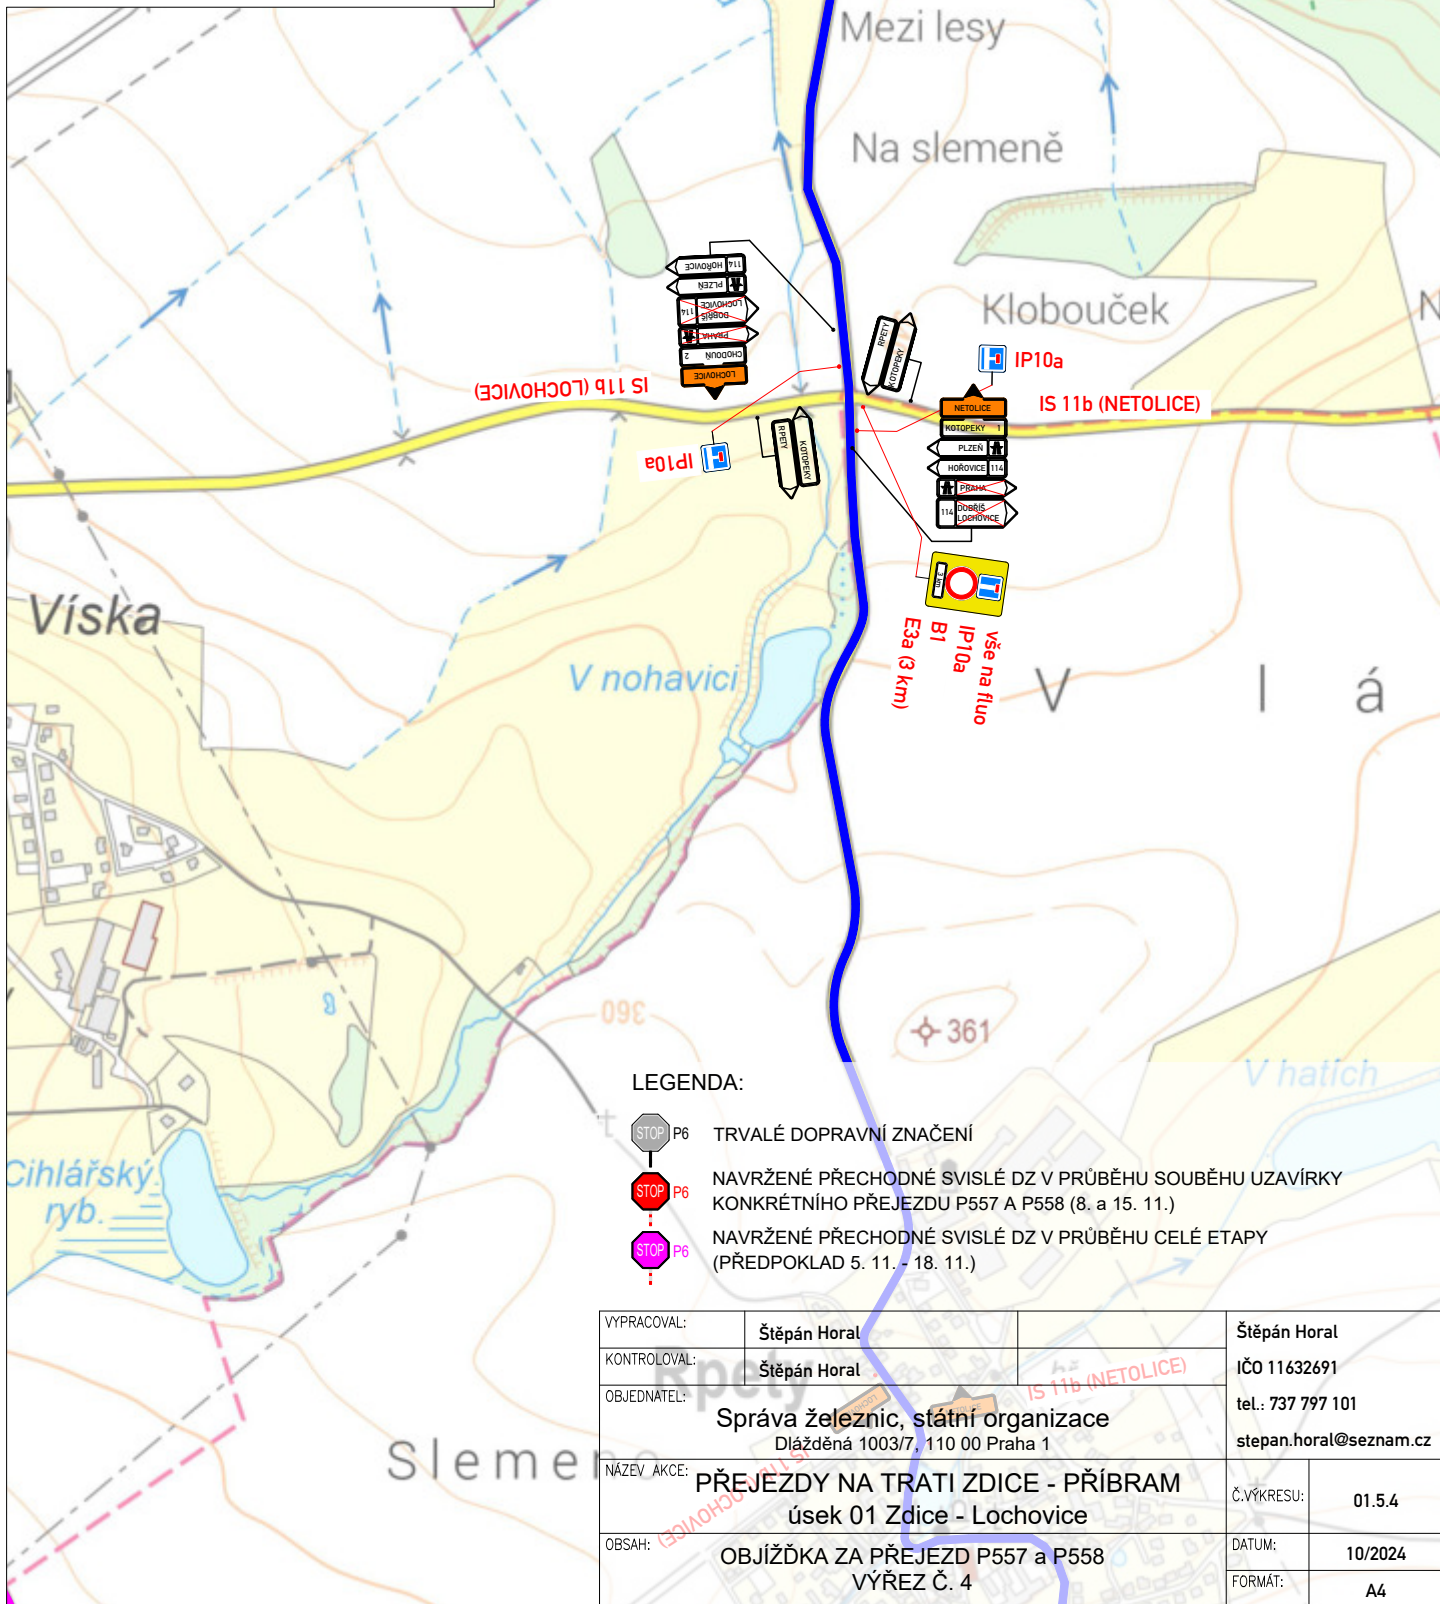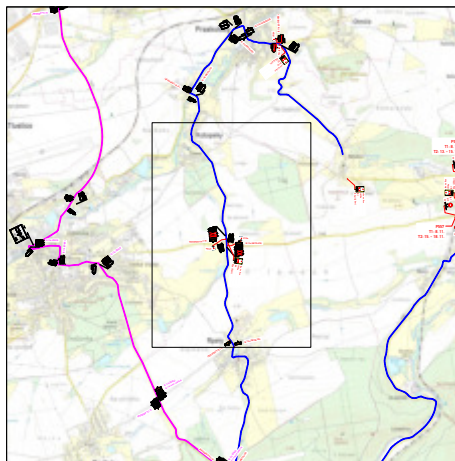

LEGENDA:

- P6 TRVALÉ DOPRAVNÍ ZNAČENÍ
- P6 NAVRŽENÉ PŘECHODNÉ SVISLÉ DZ V PRŮBĚHU SOUBĚHU UZAVÍRKY KONKRÉTNÍHO PŘEJEZDU P557 A P558 (8. a 15. 11.)
- P6 NAVRŽENÉ PŘECHODNÉ SVISLÉ DZ V PRŮBĚHU CELÉ ETAPY (PŘEDPOKLAD 5. 11. - 18. 11.)

VYPRACOVAL:	Štěpán Horal	Štěpán Horal
KONTOLOVAL:	Štěpán Horal	IČO 11632691
OBJEDNATEL:	Správa železnic, státní organizace Dlážděná 1003/7, 110 00 Praha 1	tel.: 737 797 101 stepan.horal@seznam.cz
NÁZEV AKCE:	PŘEJEZDY NA TRATI ZDICE - PŘÍBRAM úsek 01 Zdice - Lochovice	Č.VÝKRESU: 01.5.4
OBSAH:	OBJÍŽDKA ZA PŘEJEZD P557 a P558 VÝŘEZ Č. 4	DATUM: 10/2024
		FORMÁT: A4

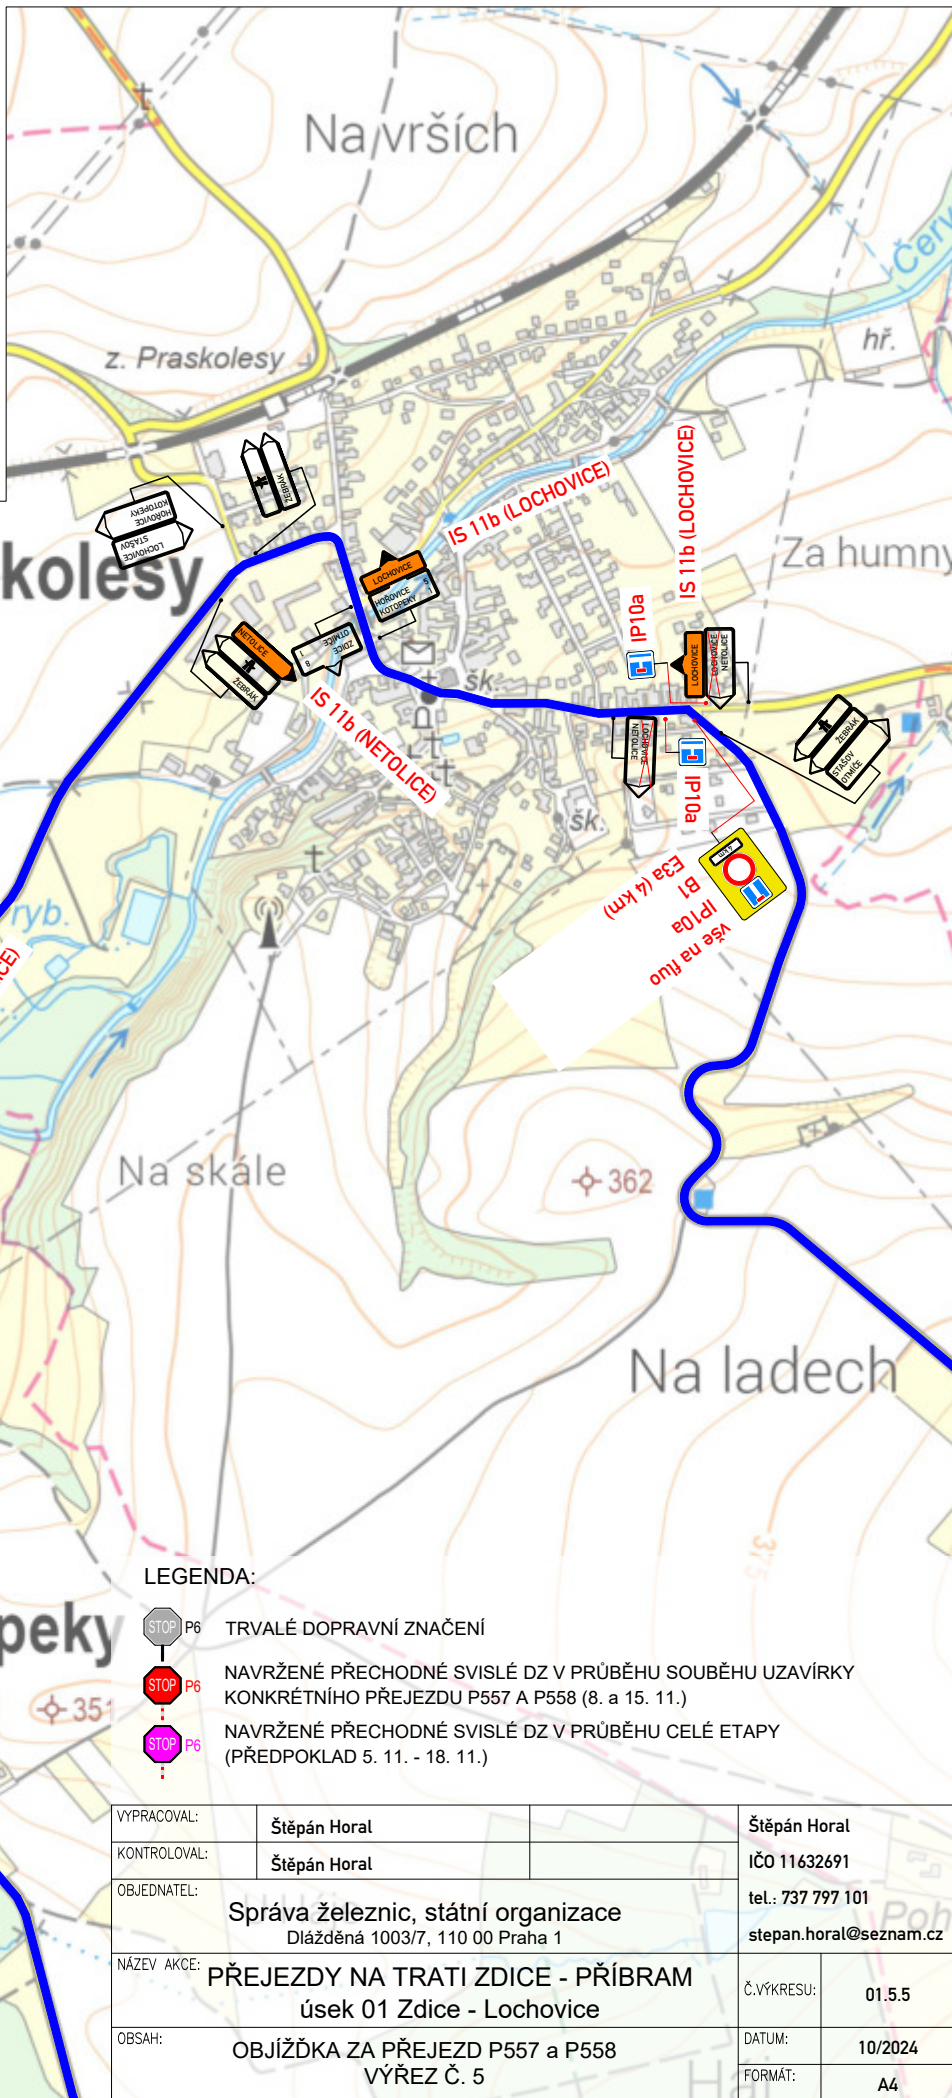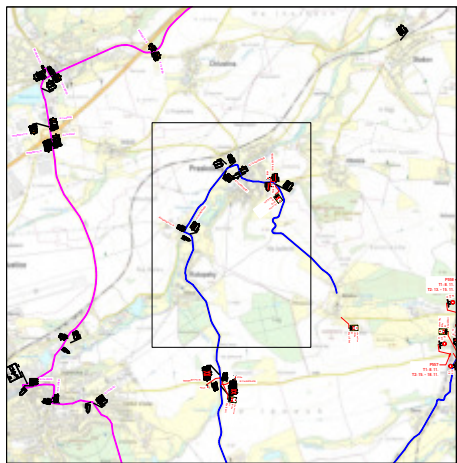

LEGENDA:



TRVALÉ DOPRAVNÍ ZNAČENÍ



NAVŘENÉ PŘECHODNÉ SVISLÉ DZ V PRŮBĚHU SOUBĚHU UZAVÍRKY KONKRÉTNÍHO PŘEJEZDU P557 A P558 (8. a 15. 11.)



NAVŘENÉ PŘECHODNÉ SVISLÉ DZ V PRŮBĚHU CELÉ ETAPY (PŘEDPOKLAD 5. 11. - 18. 11.)

VYPRACOVAL:

Štěpán Horal

KONTOLOVAL:

Štěpán Horal

OBJEDNATEL:

Správa železnic, státní organizace
Dlážděná 1003/7, 110 00 Praha 1

NÁZEV AKCE:

PŘEJEZDY NA TRATI ZDICE - PŘÍBRAM
úsek 01 Zdice - Lochovice

OBSAH:

OBJÍŽDKA ZA PŘEJEZD P557 a P558
VÝŘEZ Č. 5

Štěpán Horal

IČO 11632691

tel.: 737 797 101

stepan.horal@seznam.cz

Č.VÝKRESU:



01.5.5

DATUM:

10/2024

FORMÁT:

A4

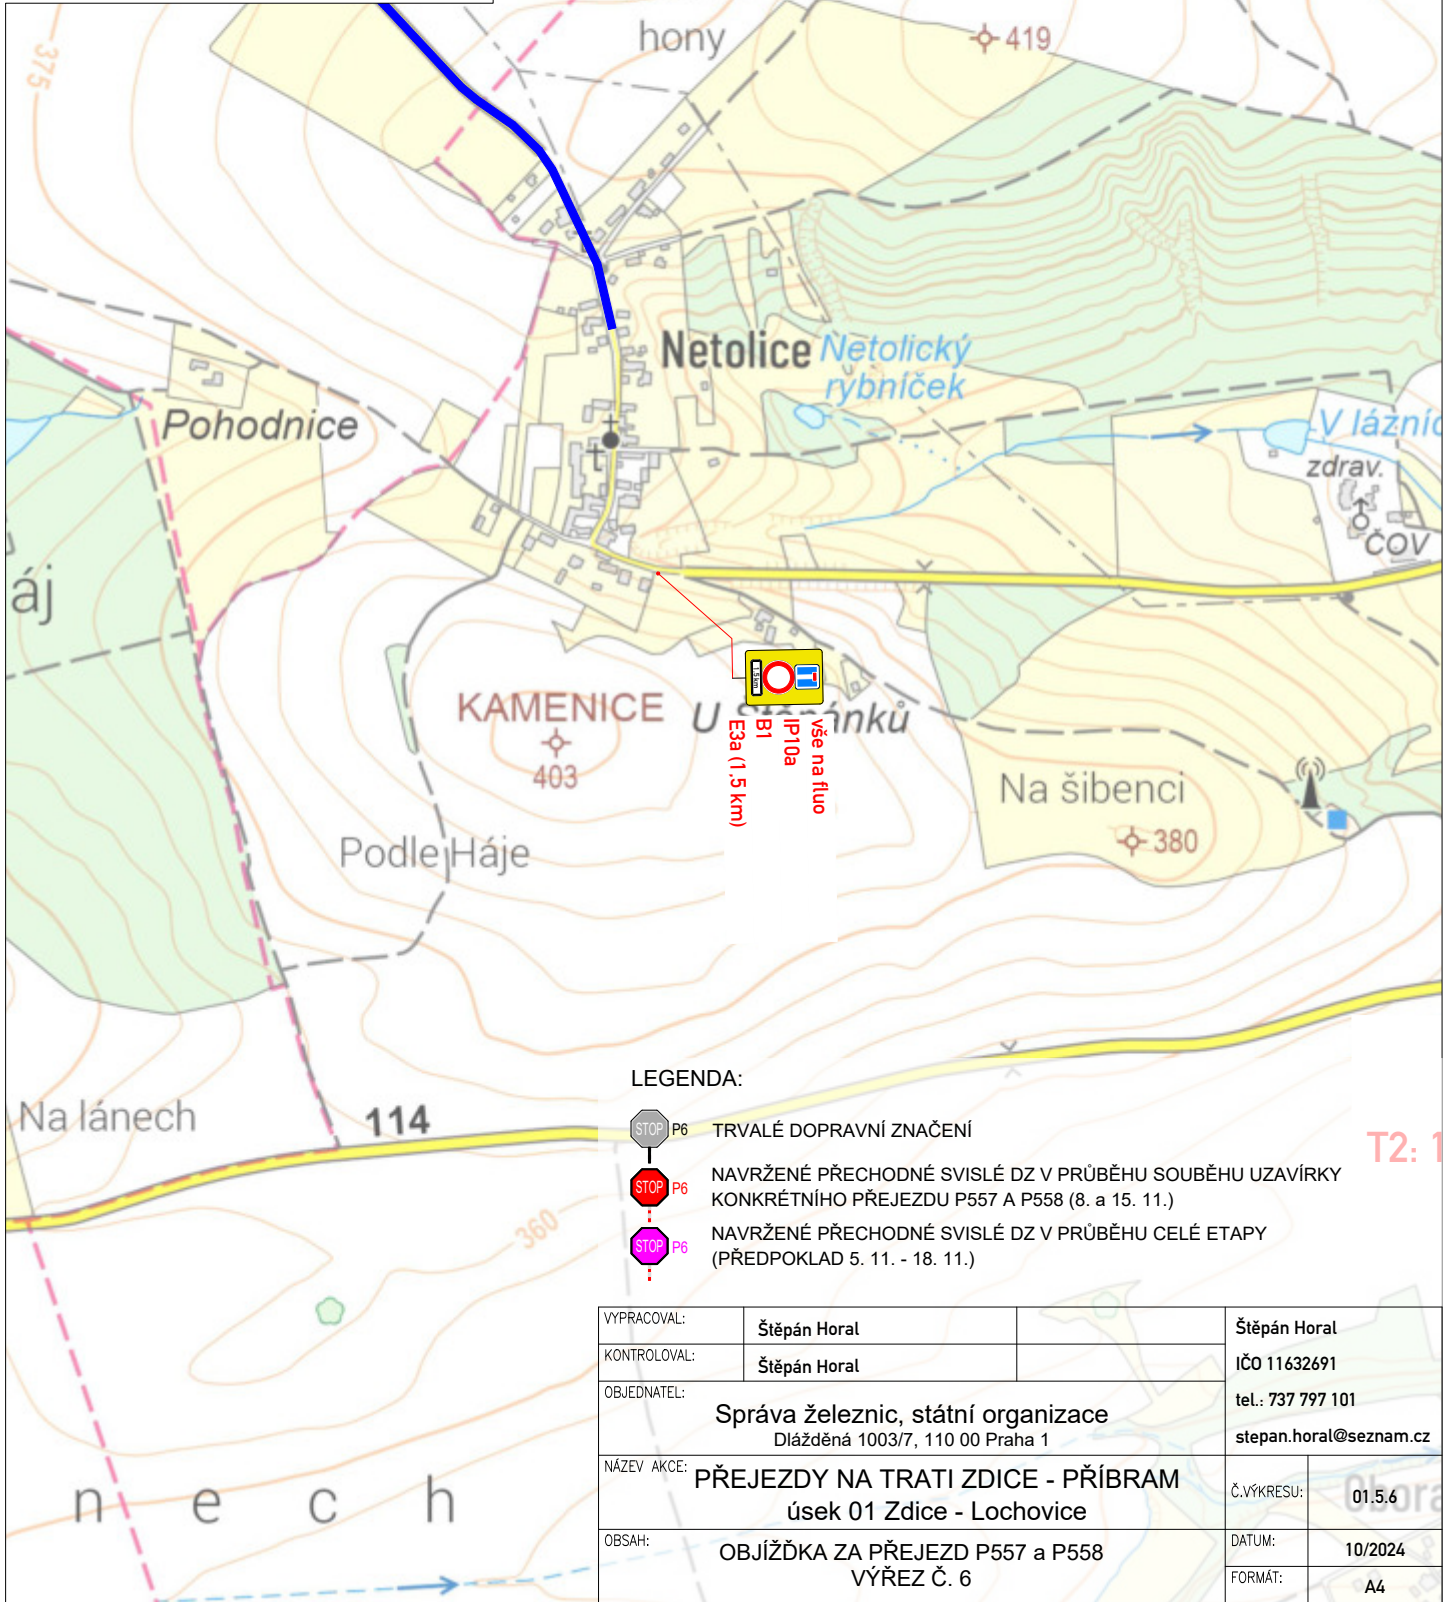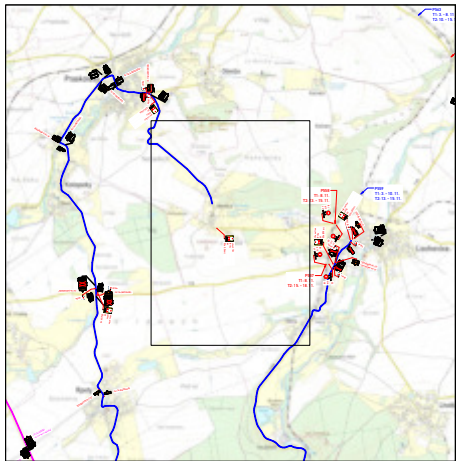

LEGENDA:



P6 TRVALÉ DOPRAVNÍ ZNAČENÍ



P6 NAVRŽENÉ PŘECHODNÉ SVISLÉ DZ V PRŮBĚHU SOUBĚHU UZAVÍRKY KONKRÉTNÍHO PŘEJEZDU P557 A P558 (8. a 15. 11.)



P6 NAVRŽENÉ PŘECHODNÉ SVISLÉ DZ V PRŮBĚHU CELÉ ETAPY (PŘEDPOKLAD 5. 11. - 18. 11.)

VYPRACOVAL:	Štěpán Horal	Štěpán Horal
KONTROLOVAL:	Štěpán Horal	IČO 11632691
OBJEDNATEL:	Správa železnic, státní organizace Dlážděná 1003/7, 110 00 Praha 1	tel.: 737 797 101 stepan.horal@seznam.cz
NÁZEV AKCE:	PŘEJEZDY NA TRATI ZDICE - PŘÍBRAM úsek 01 Zdice - Lochovice	Č.VÝKRESU: 01.5.6
OBSAH:	OBJÍŽDKA ZA PŘEJEZD P557 a P558 VÝŘEZ Č. 6	DATUM: 10/2024 FORMÁT: A4