

P566
T1: 3. - 7. 11.
T2: 10. - 15. 11.

P565
T1: 3. - 7. 11.
T2: 10. - 15. 11.

P564
T1: 5. 11.
T2: 8. - 10. 11.

LEGENDA:



TRVALÉ DOPRAVNÍ ZNAČENÍ





NAVŘENÉ PŘECHODNÉ SVISLÉ DZ V PRŮBĚHU SOUBĚHU UZAVÍRKY KONKRÉTNÍHO PŘEJEZDU P564 A P562 (10. 11.)



NAVŘENÉ PŘECHODNÉ SVISLÉ DZ V PRŮBĚHU CELÉ ETAPY (PŘEDPOKLAD 5. 11. - 18. 11.)



VYPRACOVAL:	Štěpán Horal	Štěpán Horal
KONTROLOVAL:	Štěpán Horal	IČO 11632691
OBJEDNATEL:	Správa železnic, státní organizace Dlážděná 1003/7, 110 00 Praha 1	tel.: 737 797 101 stepan.horal@seznam.cz
NÁZEV AKCE:	PŘEJEZDY NA TRATI ZDICE - PŘÍBRAM úsek 01 Zdice - Lochovice	Č.VÝKRESU: 01.4.1
OBSAH:	OBJÍŽDKA ZA PŘEJEZD P564 a P562 VÝŘEZ Č. 1	DATUM: 10/2024
		FORMÁT: A4

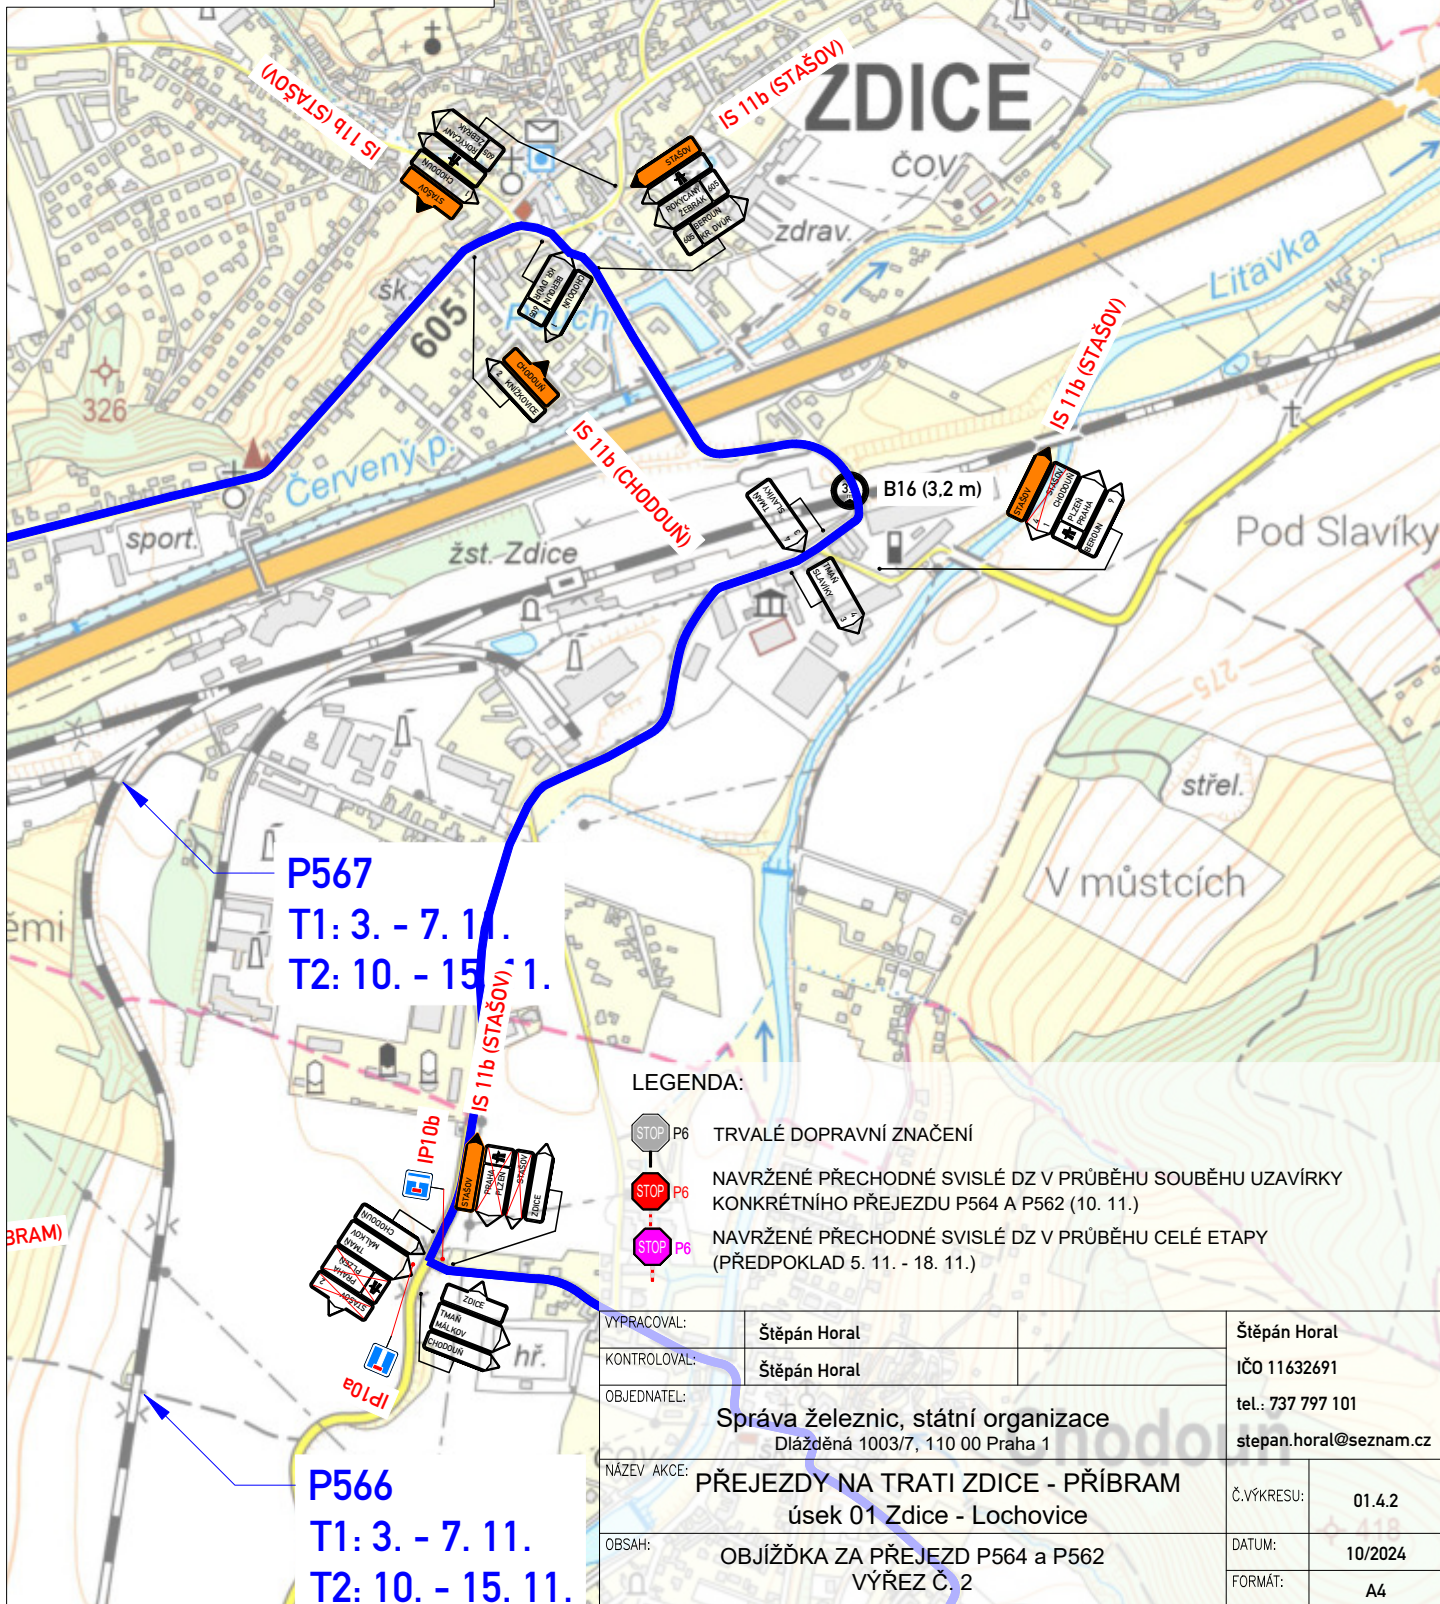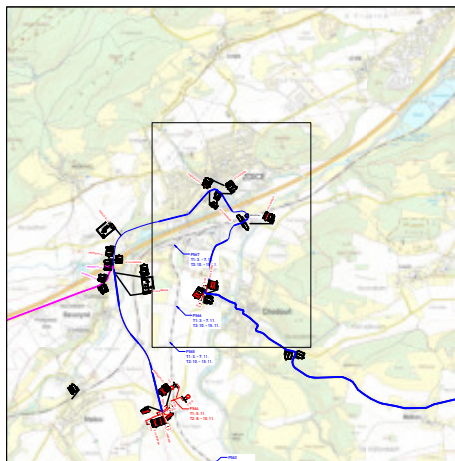

LEGENDA:

- P6 TRVALÉ DOPRAVNÍ ZNAČENÍ
- P6 NAVRŽENÉ PŘECHODNÉ SVISLÉ DZ V PRŮBĚHU SOUBĚHU UZAVÍRKY KONKRÉTNÍHO PŘEJEZDU P564 A P562 (10. 11.)
- P6 NAVRŽENÉ PŘECHODNÉ SVISLÉ DZ V PRŮBĚHU CELÉ ETAPY (PŘEDPOKLAD 5. 11. - 18. 11.)

VYPRACOVAL:	Štěpán Horal	Štěpán Horal
KONTOLOVAL:	Štěpán Horal	IČO 11632691
OBJEDNATEL:	Správa železnic, státní organizace Dlážděná 1003/7, 110 00 Praha 1	tel.: 737 797 101 stepan.horal@seznam.cz
NÁZEV AKCE:	PŘEJEZDY NA TRATI ZDICE - PŘÍBRAM úsek 01 Zdice - Lochovice	Č.VÝKRESU: 01.4.2
OBSAH:	OBJÍŽDKA ZA PŘEJEZD P564 a P562 VÝŘEZ Č. 2	DATUM: 10/2024
		FORMÁT: A4

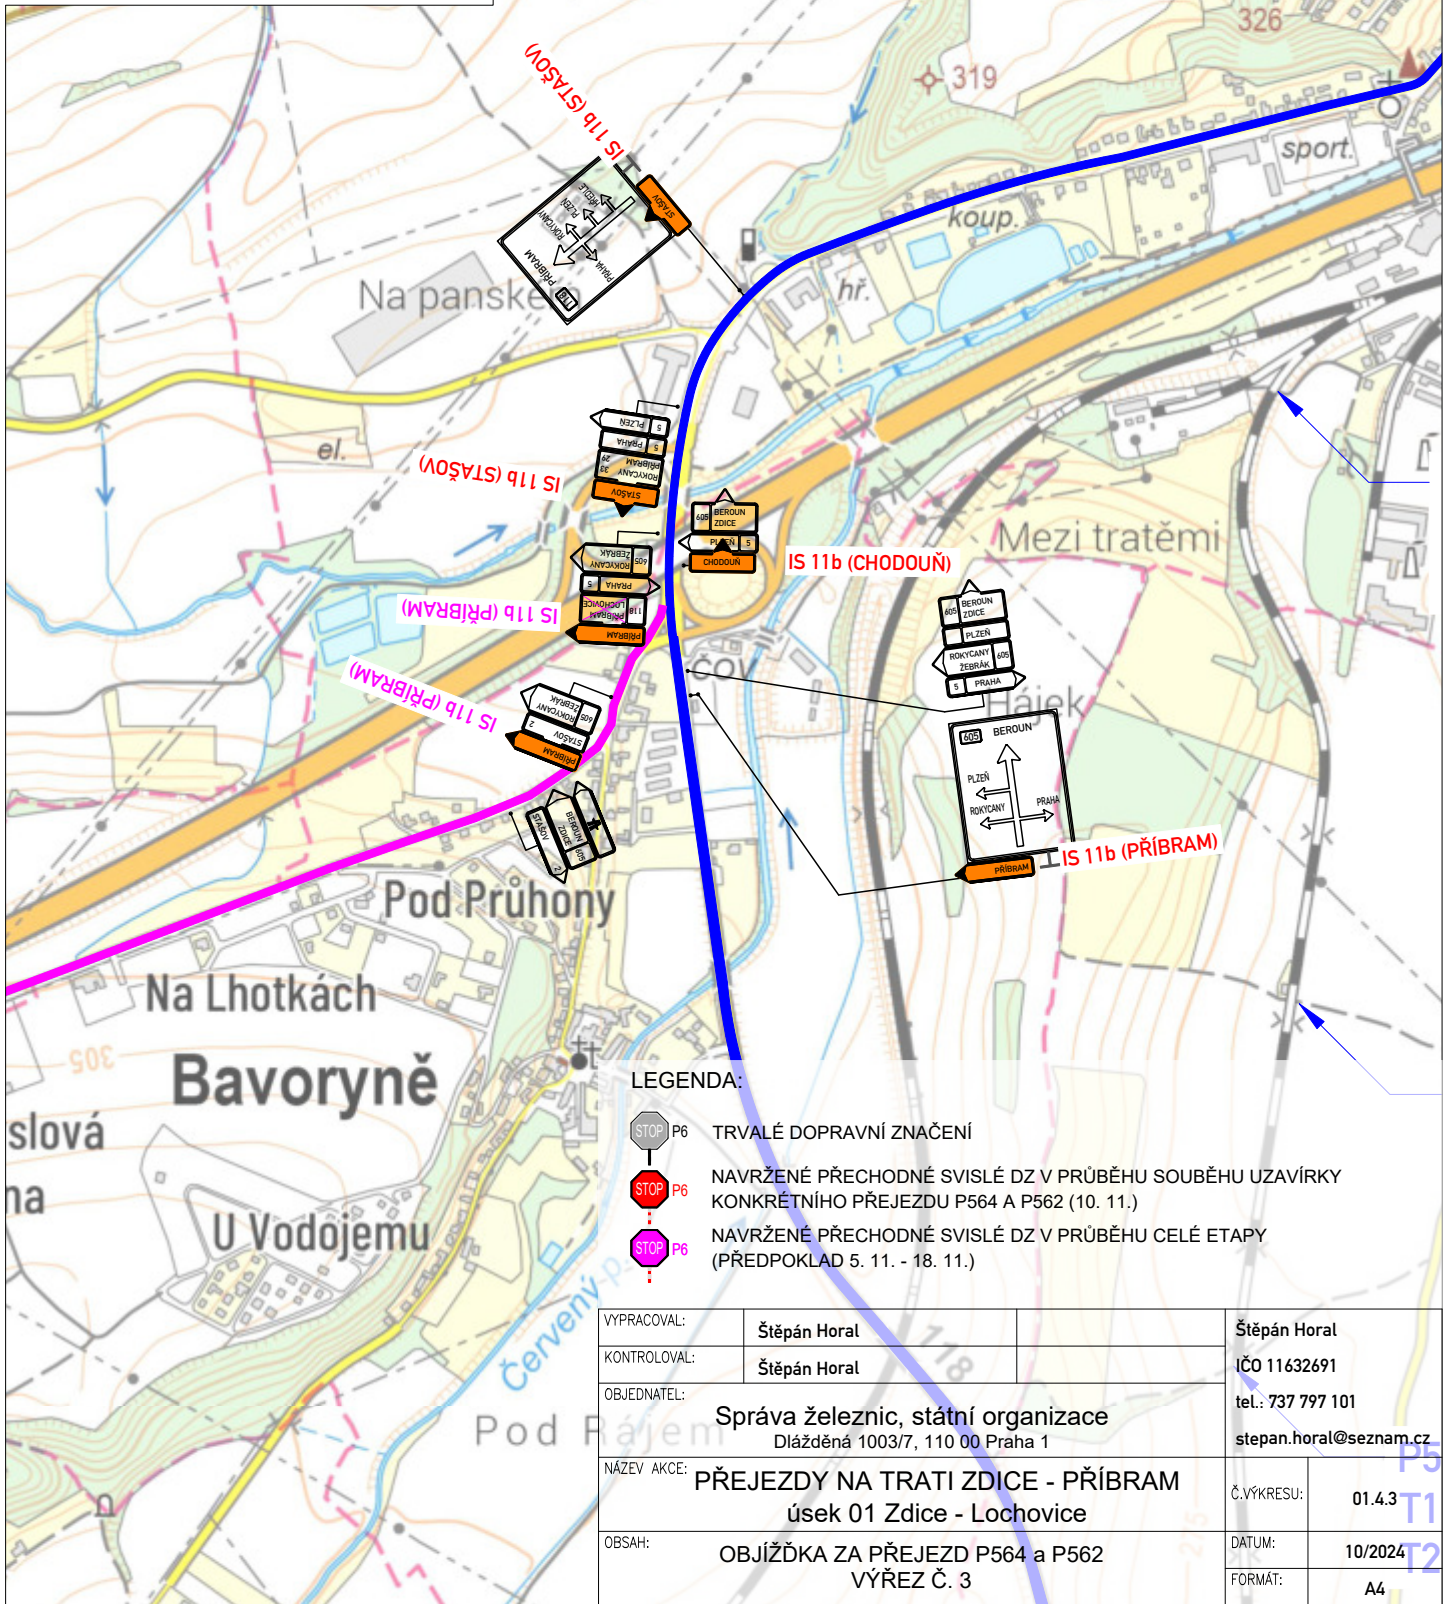
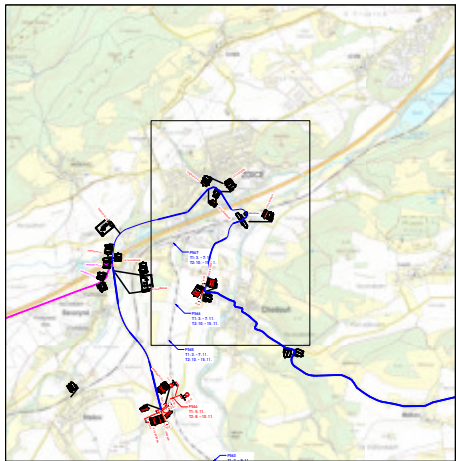


LEGENDA:



- TRVALÉ DOPRAVNÍ ZNAČENÍ
- NAVRŽENÉ PŘECHODNÉ SVISLÉ DZ V PRŮBĚHU SOUBĚHU UZAVÍRKY KONKRÉTNÍHO PŘEJEZDU P564 A P562 (10. 11.)
- NAVRŽENÉ PŘECHODNÉ SVISLÉ DZ V PRŮBĚHU CELÉ ETAPY (PŘEDPOKLAD 5. 11. - 18. 11.)

VYPRACOVAL:	Štěpán Horal	Štěpán Horal
KONTRLOVAL:	Štěpán Horal	IČO 11632691
OBJEDNATEL:	Správa železnic, státní organizace Dlážděná 1003/7, 110 00 Praha 1	tel.: 737 797 101 stepan.horal@seznam.cz
NÁZEV AKCE:	PŘEJEZDY NA TRATI ZDICE - PŘÍBRAM úsek 01 Zdice - Lochovice	Č.VÝKRESU: 01.4.3
OBSAH:	OBJÍŽDKA ZA PŘEJEZD P564 a P562 VÝREZ Č. 3	DATUM: 10/2024 FORMÁT: A4

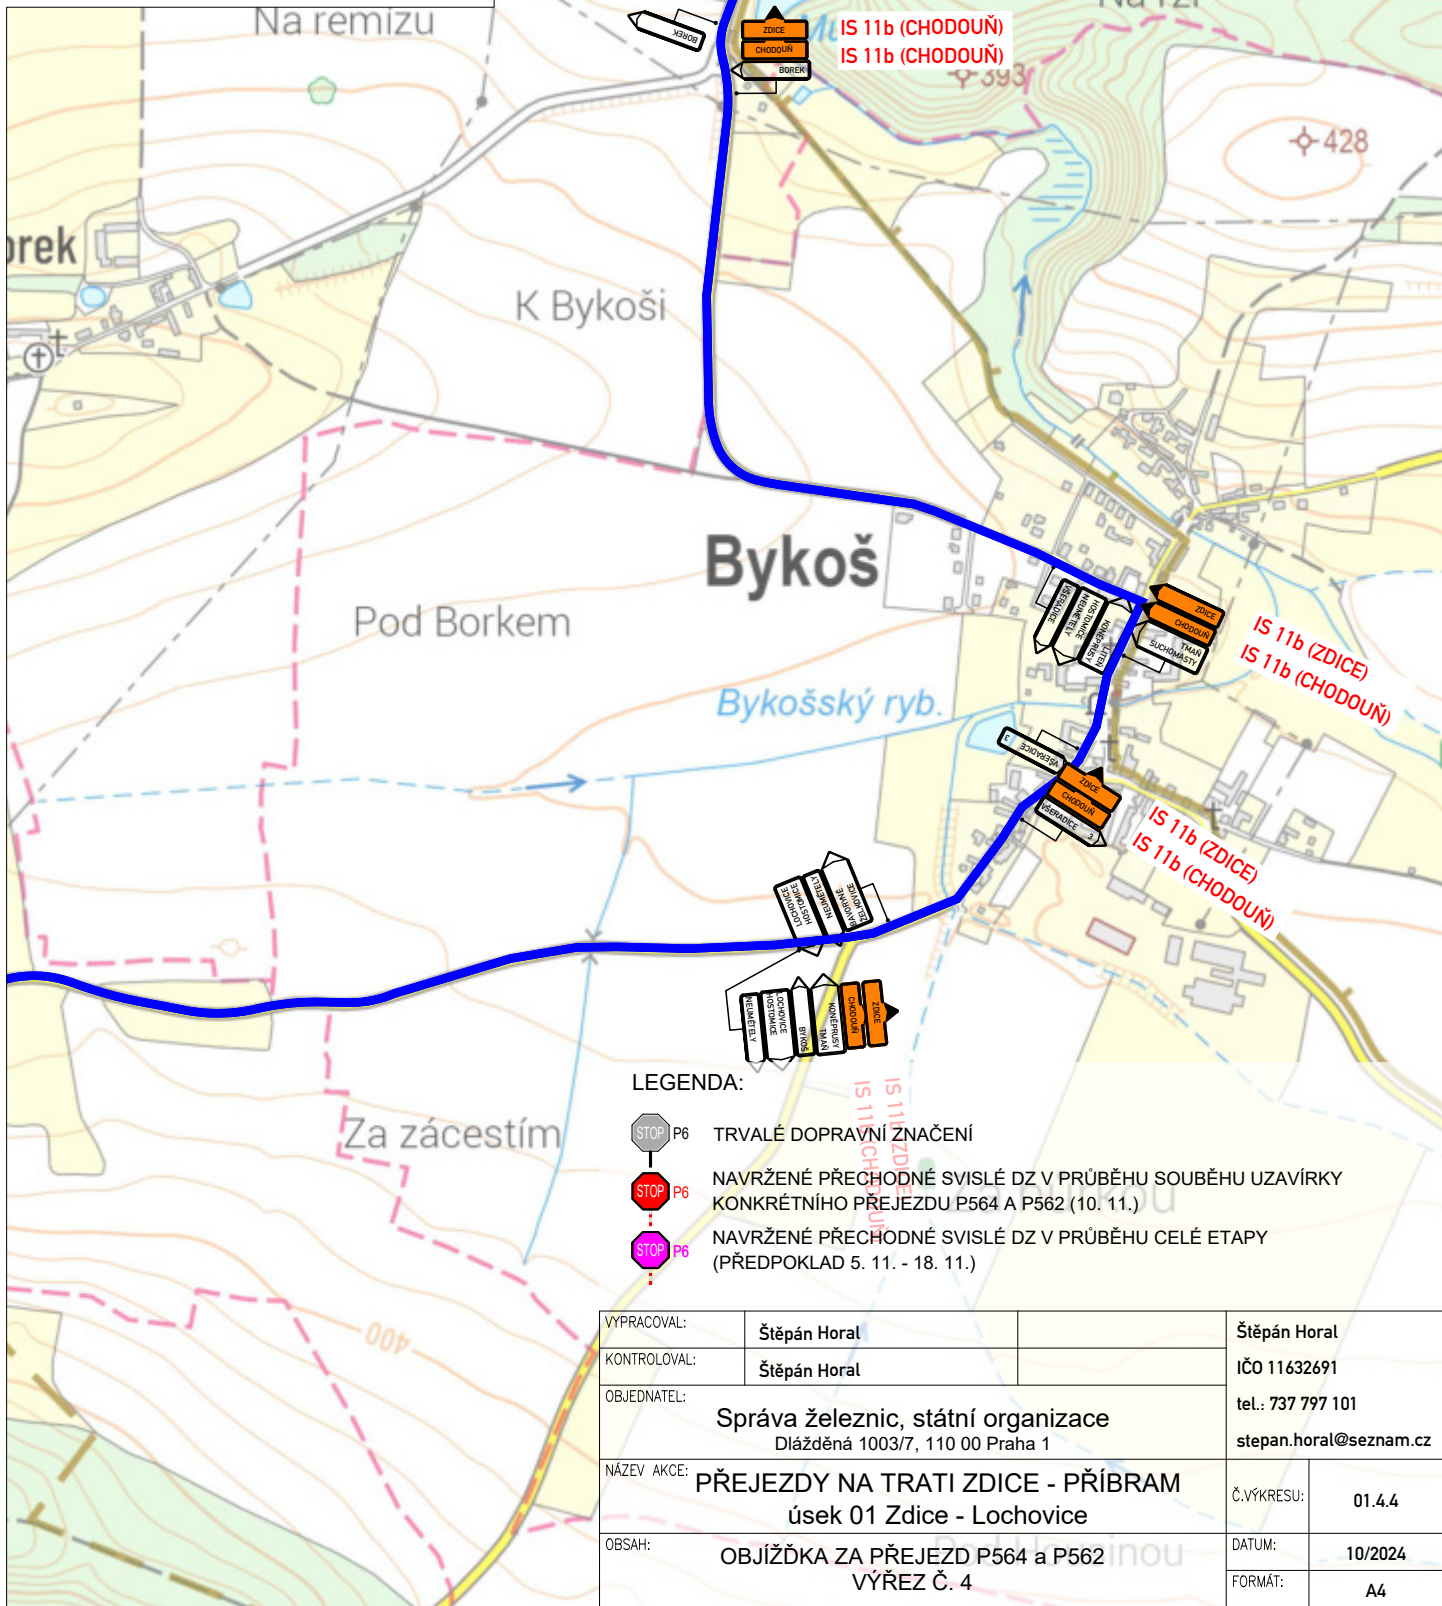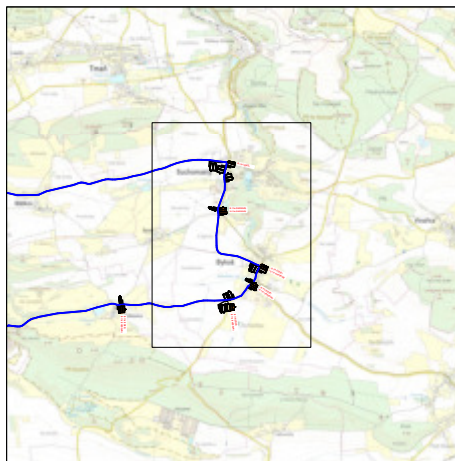

LEGENDA:



TRVALÉ DOPRAVNÍ ZNAČENÍ





NAVŘENÉ PŘECHODNÉ SVISLÉ DZ V PRŮBĚHU SOUBĚHU UZAVÍRKY KONKRÉTNÍHO PŘEJEZDU P564 A P562 (10. 11.)



NAVŘENÉ PŘECHODNÉ SVISLÉ DZ V PRŮBĚHU CELÉ ETAPY (PŘEDPOKLAD 5. 11. - 18. 11.)

VYPRACOVAL:	Štěpán Horal	Štěpán Horal
KONTROLOVAL:	Štěpán Horal	IČO 11632691
OBJEDNATEL:	Správa železnic, státní organizace Dlážděná 1003/7, 110 00 Praha 1	tel.: 737 797 101 stepan.horal@seznam.cz
NÁZEV AKCE:	PŘEJEZDY NA TRATI ZDICE - PŘÍBRAM úsek 01 Zdice - Lochovice	Č.VÝKRESU: 01.4.4
OBSAH:	OBJÍŽDKA ZA PŘEJEZD P564 a P562 VÝREZ Č. 4	DATUM: 10/2024
		FORMÁT: A4

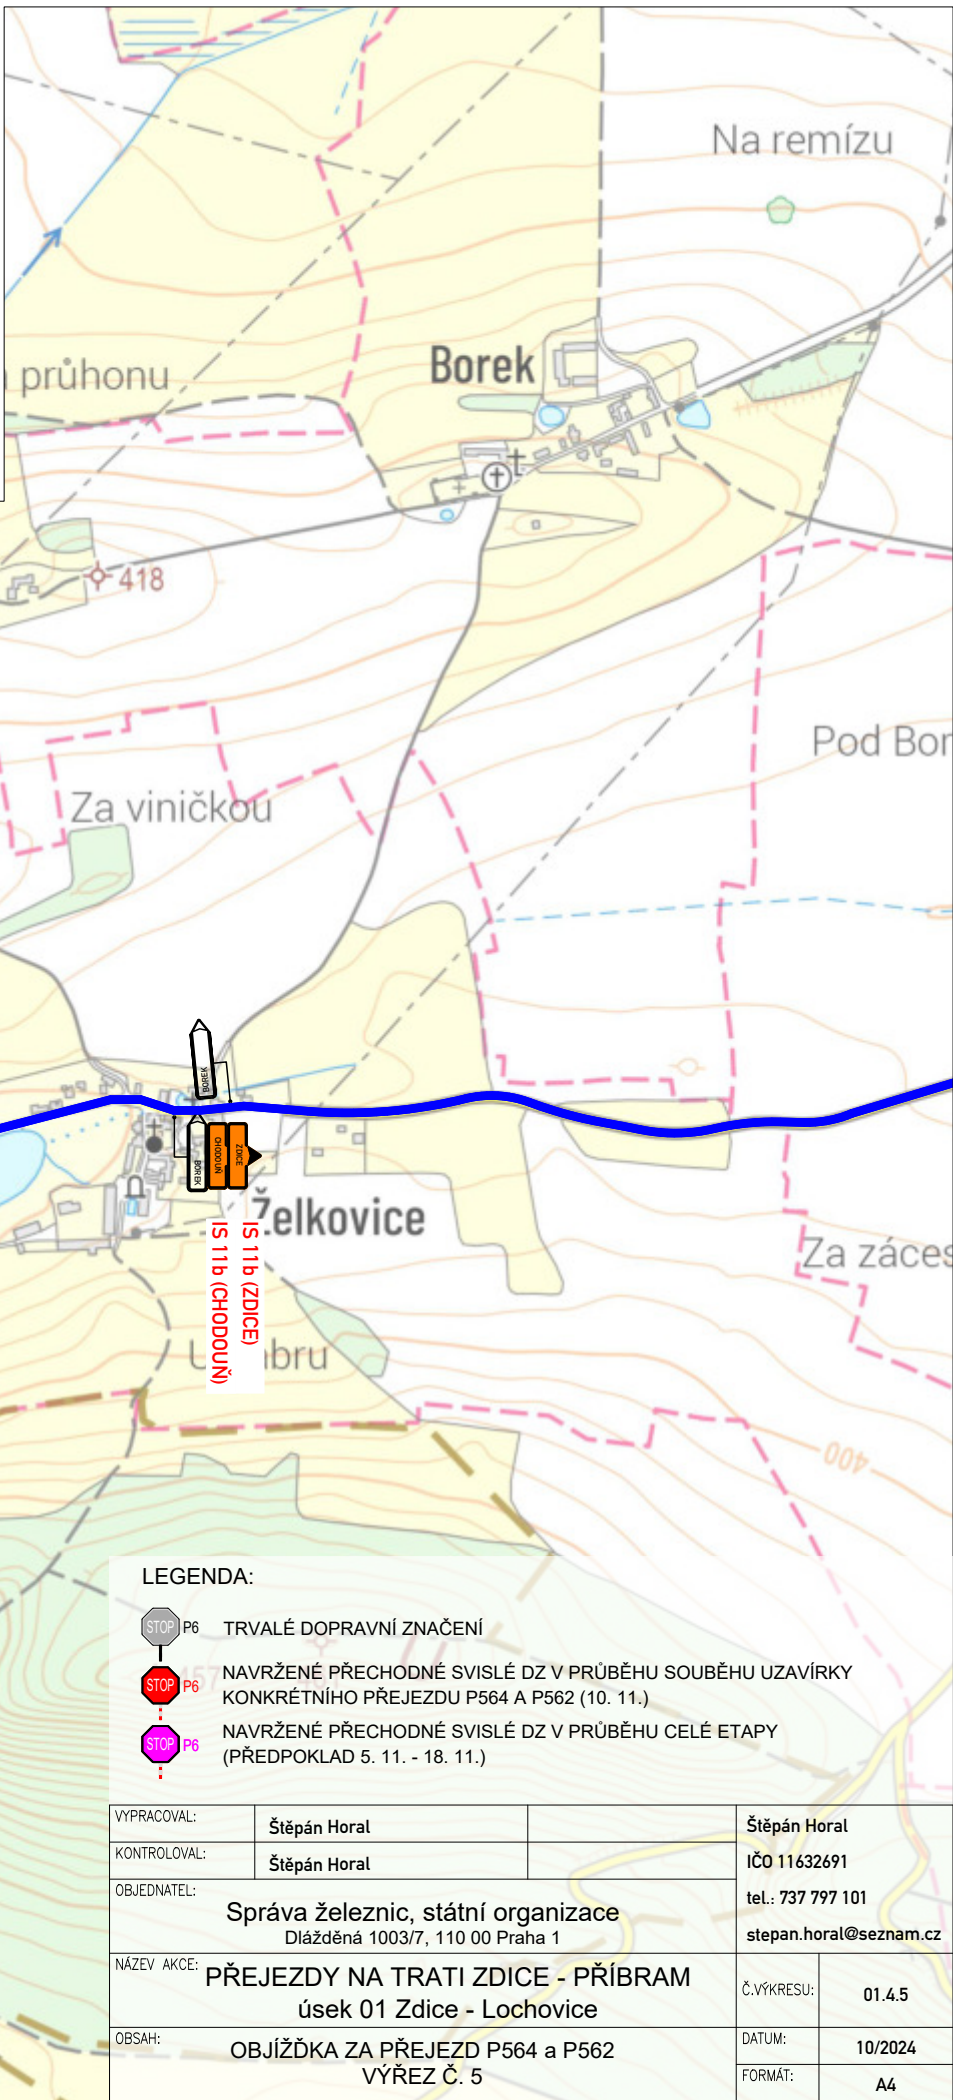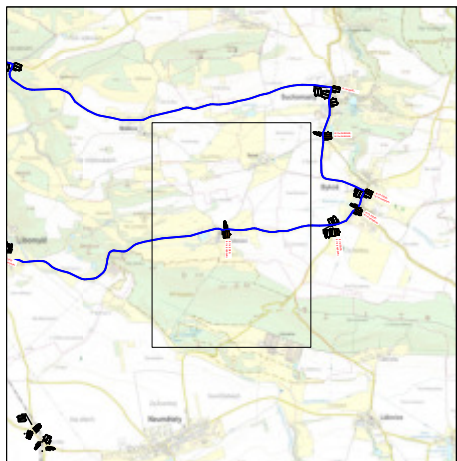

LEGENDA:



TRVALÉ DOPRAVNÍ ZNAČENÍ



NAVRŽENÉ PŘECHODNÉ SVISLÉ DZ V PRŮBĚHU SOUBĚHU UZAVÍRKY KONKRÉTNÍHO PŘEJEZDU P564 A P562 (10. 11.)



NAVRŽENÉ PŘECHODNÉ SVISLÉ DZ V PRŮBĚHU CELÉ ETAPY (PŘEDPOKLAD 5. 11. - 18. 11.)

VYPRACOVAL:

Štěpán Horal

KONTROLOVAL:

Štěpán Horal

OBJEDNATEL:

Správa železnic, státní organizace
Dlážděná 1003/7, 110 00 Praha 1

Štěpán Horal

IČO 11632691

tel.: 737 797 101

stepan.horal@seznam.cz

NÁZEV AKCE:

PŘEJEZDY NA TRATI ZDICE - PŘÍBRAM
úsek 01 Zdice - Lochovice

Č.VÝKRESU:

01.4.5

OBSAH:


OBJÍŽDKA ZA PŘEJEZD P564 a P562
VÝŘEZ Č. 5

DATUM:

10/2024

FORMÁT:

A4

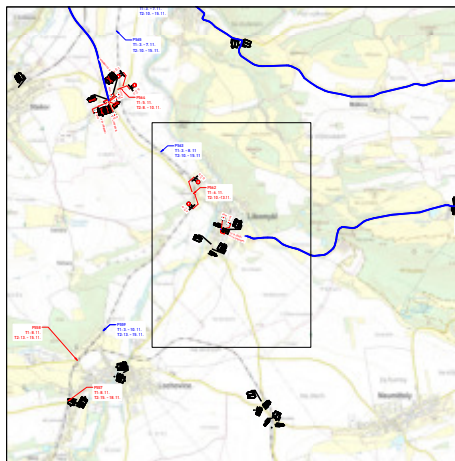

LEGENDA:



TRVALÉ DOPRAVNÍ ZNAČENÍ



NAVRŽENÉ PŘECHODNÉ SVISLÉ DZ V PRŮBĚHU SOUBĚHU UZAVÍRKY KONKRÉTNÍHO PŘEJEZDU P564 A P562 (10. 11.)



NAVRŽENÉ PŘECHODNÉ SVISLÉ DZ V PRŮBĚHU CELÉ ETAPY (PŘEDPOKLAD 5. 11. - 18. 11.)

VYPRACOVAL:	Štěpán Horal	Štěpán Horal
KONTROLOVAL:	Štěpán Horal	IČO 11632691
OBJEDNATEL:	Správa železnic, státní organizace Dlážděná 1003/7, 110 00 Praha 1	tel.: 737 797 101 stepan.horal@seznam.cz
NÁZEV AKCE:	PŘEJEZDY NA TRATI ZDICE - PŘÍBRAM úsek 01 Zdice - Lochovice	Č.VÝKRESU: 01.4.6
OBSAH:	OBJÍŽDKA ZA PŘEJEZD P564 a P562 VÝŘEZ Č. 6	DATUM: 10/2024 FORMÁT: A4